

PROJETO SANITARIO


ESCALA: 1/50

PROJETO HIDRÁULICO E DRENAGEM

ESCALA: 1/50


PLANTA BAIXA EXISTENTE

ESCALA: 1/50

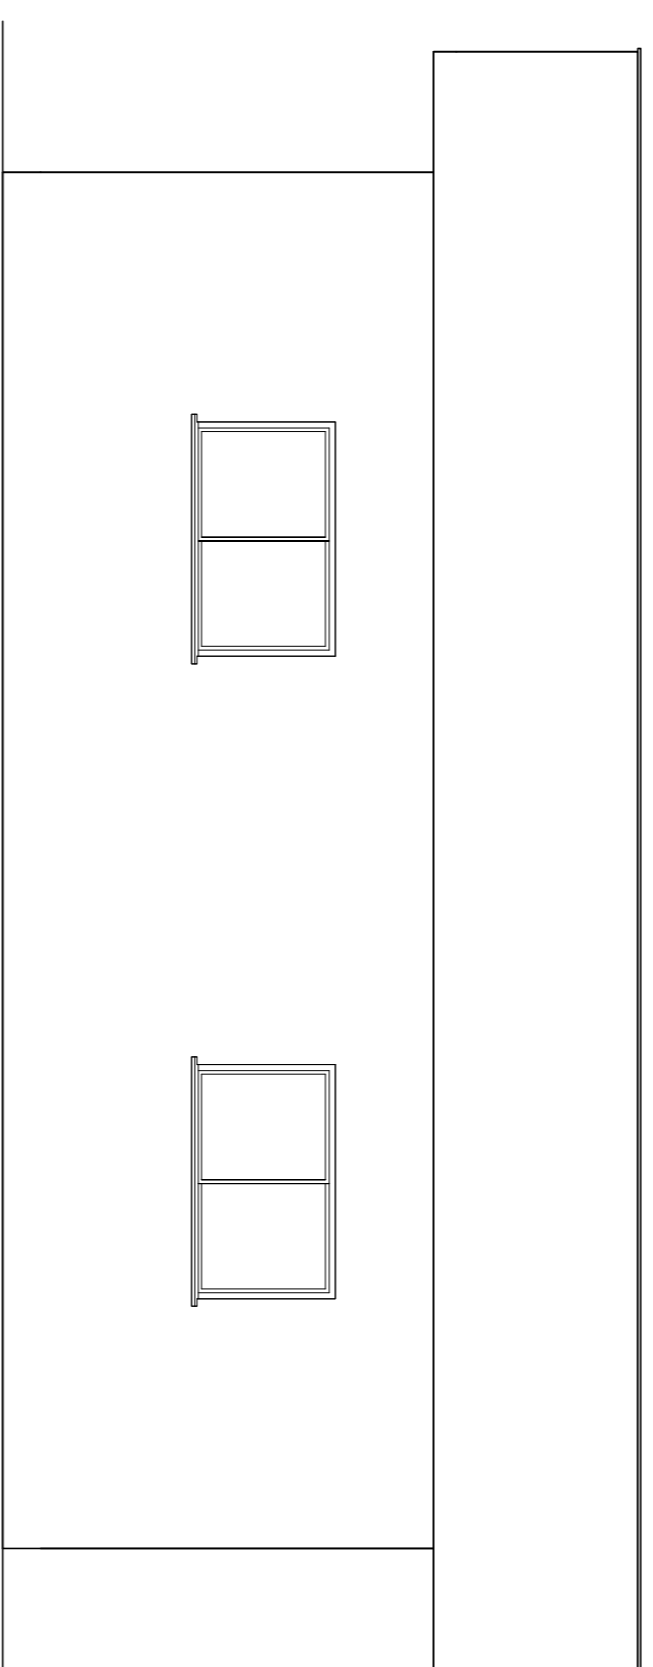


FACHADA

ESCALA 1/50

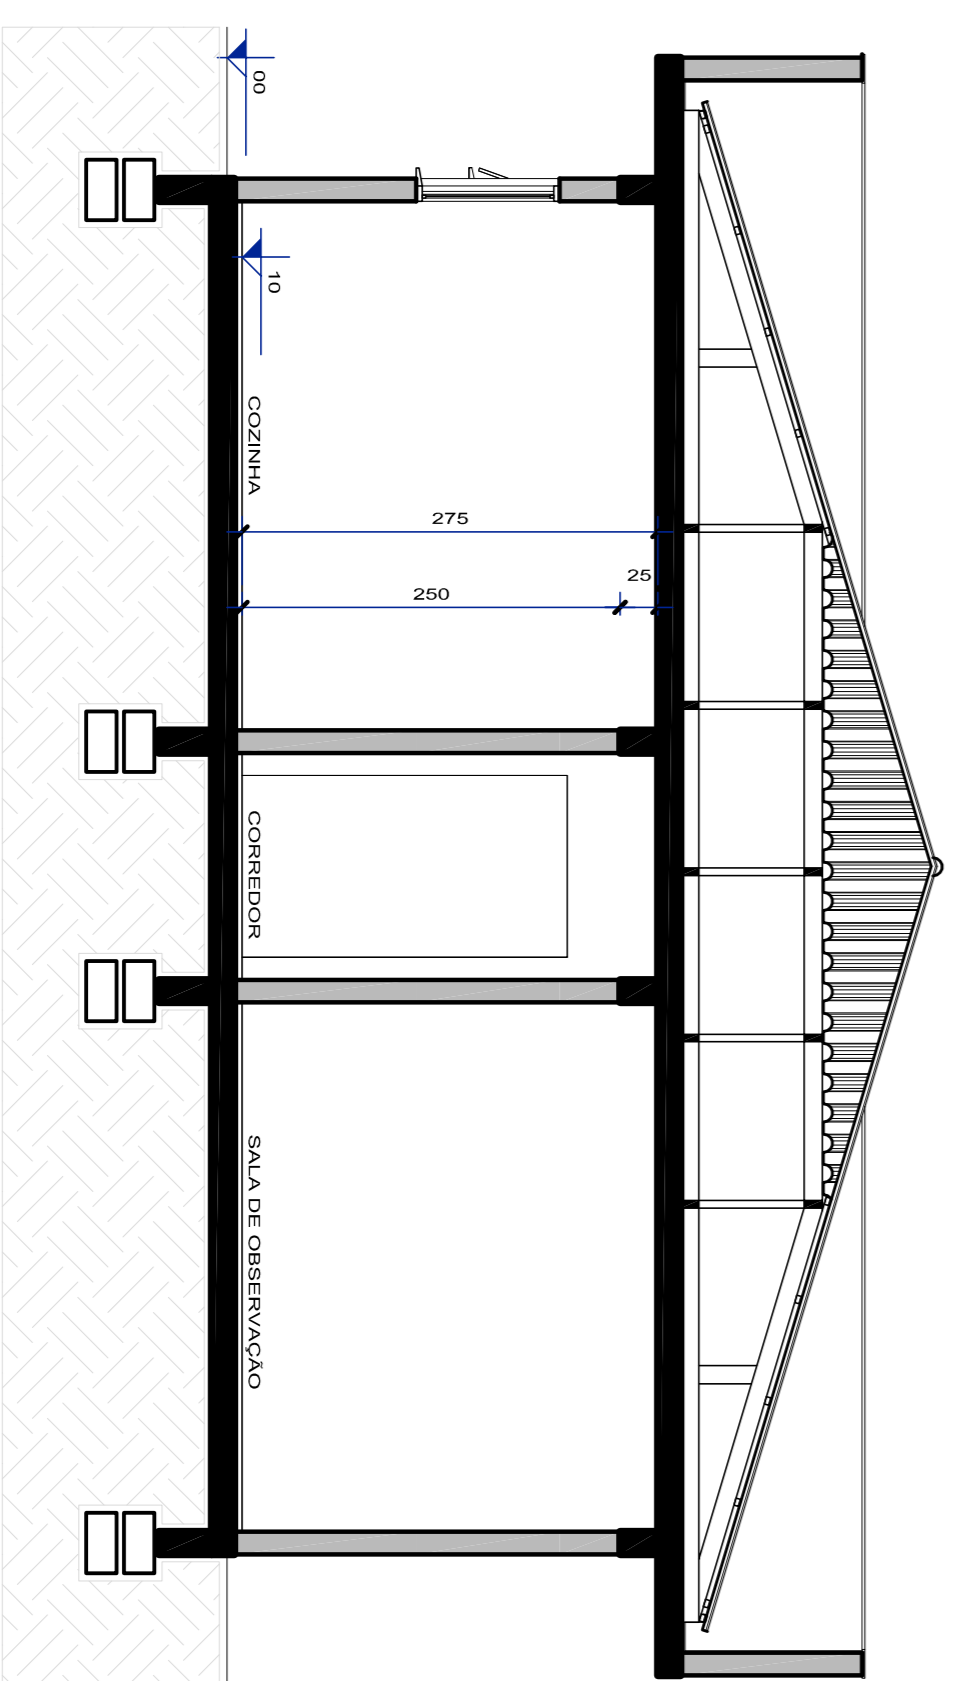


CORTE B

ESCALA 1/50

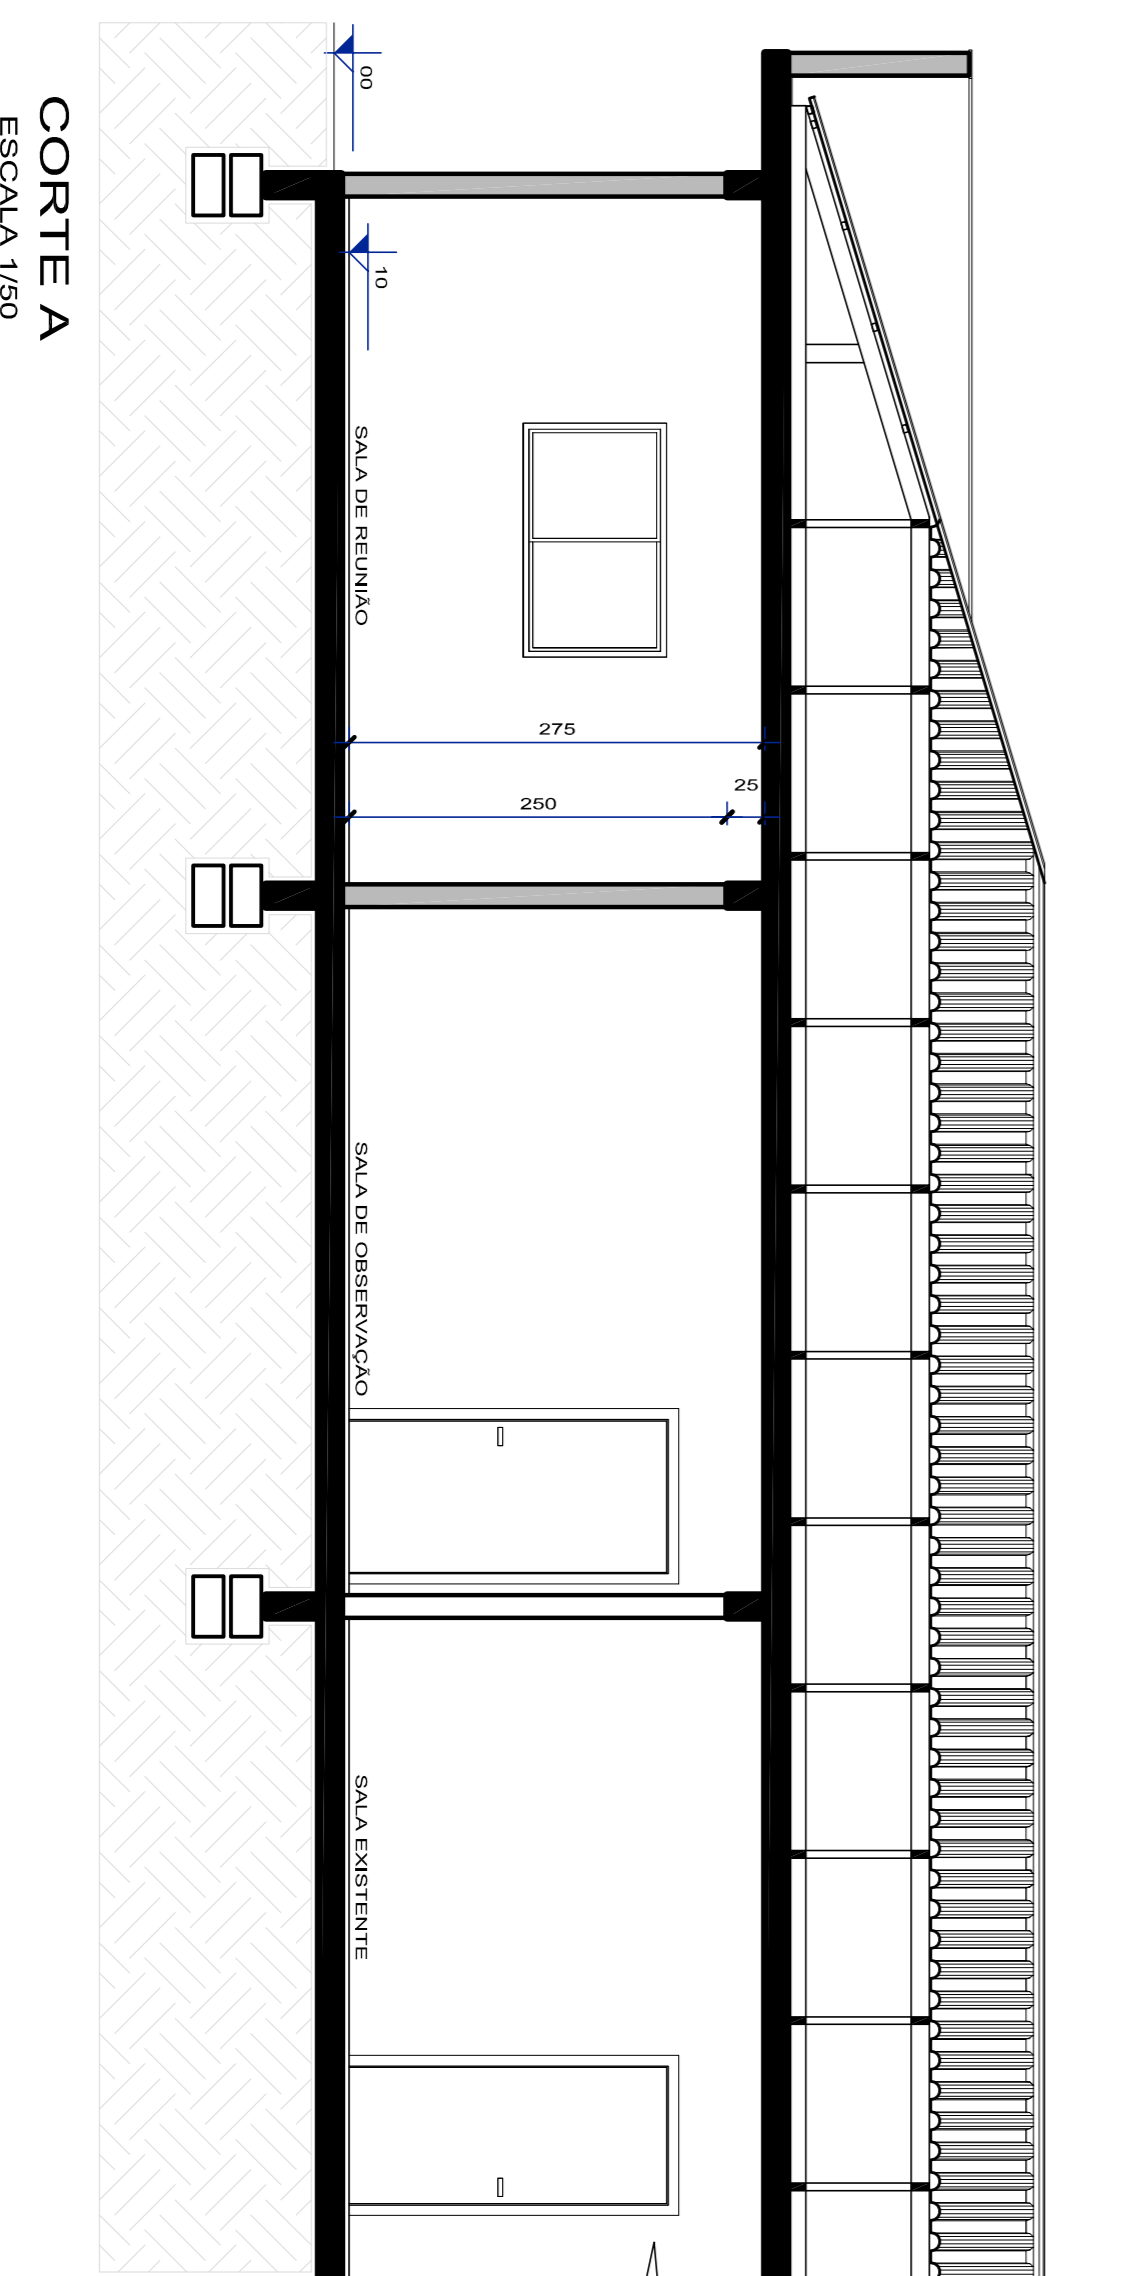

CORTE A

ESCALA 1/50

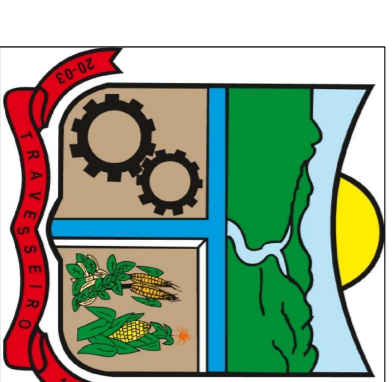

CPF: 94.708.124/0001-30

PREFEITURA MUNICIPAL DE TRAVESSEIRO

Rua Esperança, 116 - Bairro Centro - Travesseiro/RS

CRIC: Ampliação do Centro de Saúde

Área: 85,54 m²

Disciplina: Engenharia Civil

Escala: INDICAÇÃO

Estimativa: Carlos Santillo, Hélio de Deus, Diego de Deus

Arquiteto: PROJ. JER. KWG

Data: 10/04/2023

Desenhista: ALEX

Precatório: 02

Projeto: 02

PREFEITURA MUNICIPAL DE TRAVESSEIRO

ENR. CIVIL. KAZIAN JOSÉ GRENDELER

CPF: 94.708.124/0001-30