

ARMADURA SUPERIOR


D=8mm - comp = 1200cm

ARMADURA INFERIOR

D=8mm - comp = 1200cm

### DETALHAMENTO ARMADURA

Escala 1/50

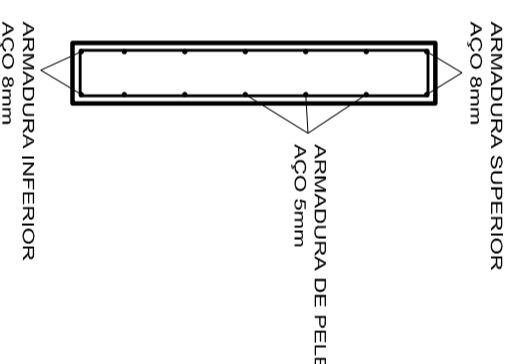


ARMADURA SUPERIOR  
AÇO 8mm


ARMADURA DE PELE  
AÇO 5mm

ARMADURA INFERIOR  
AÇO 8mm

ESTRIBOS (72un)

 


D=5mm - COMP=275cm

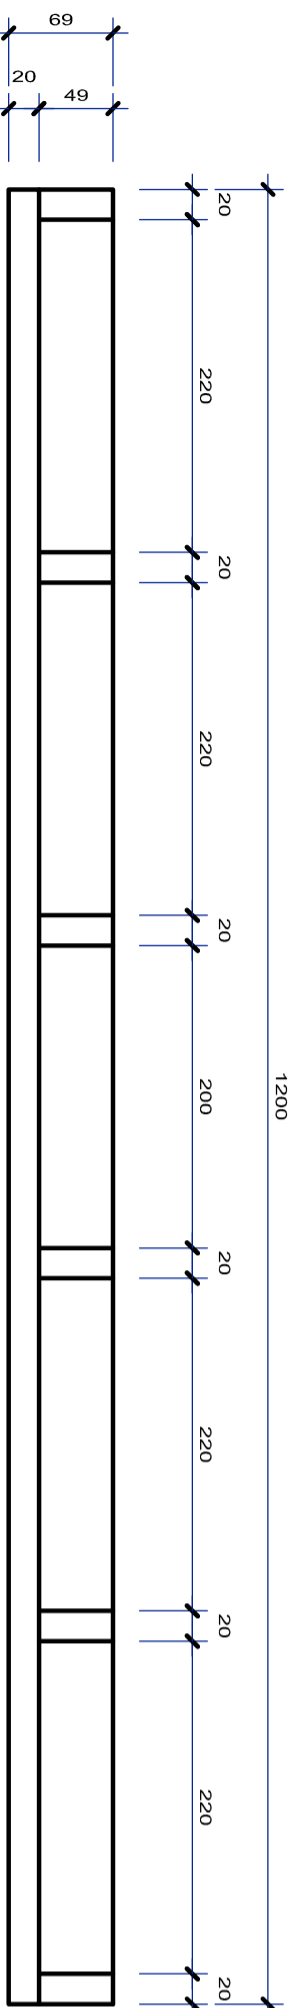


### PLANTA BAIXA

Escala 1/50

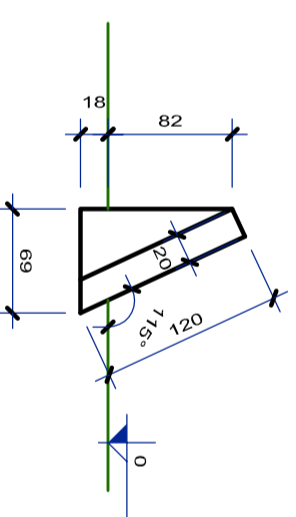


### CORTE

Escala 1/50

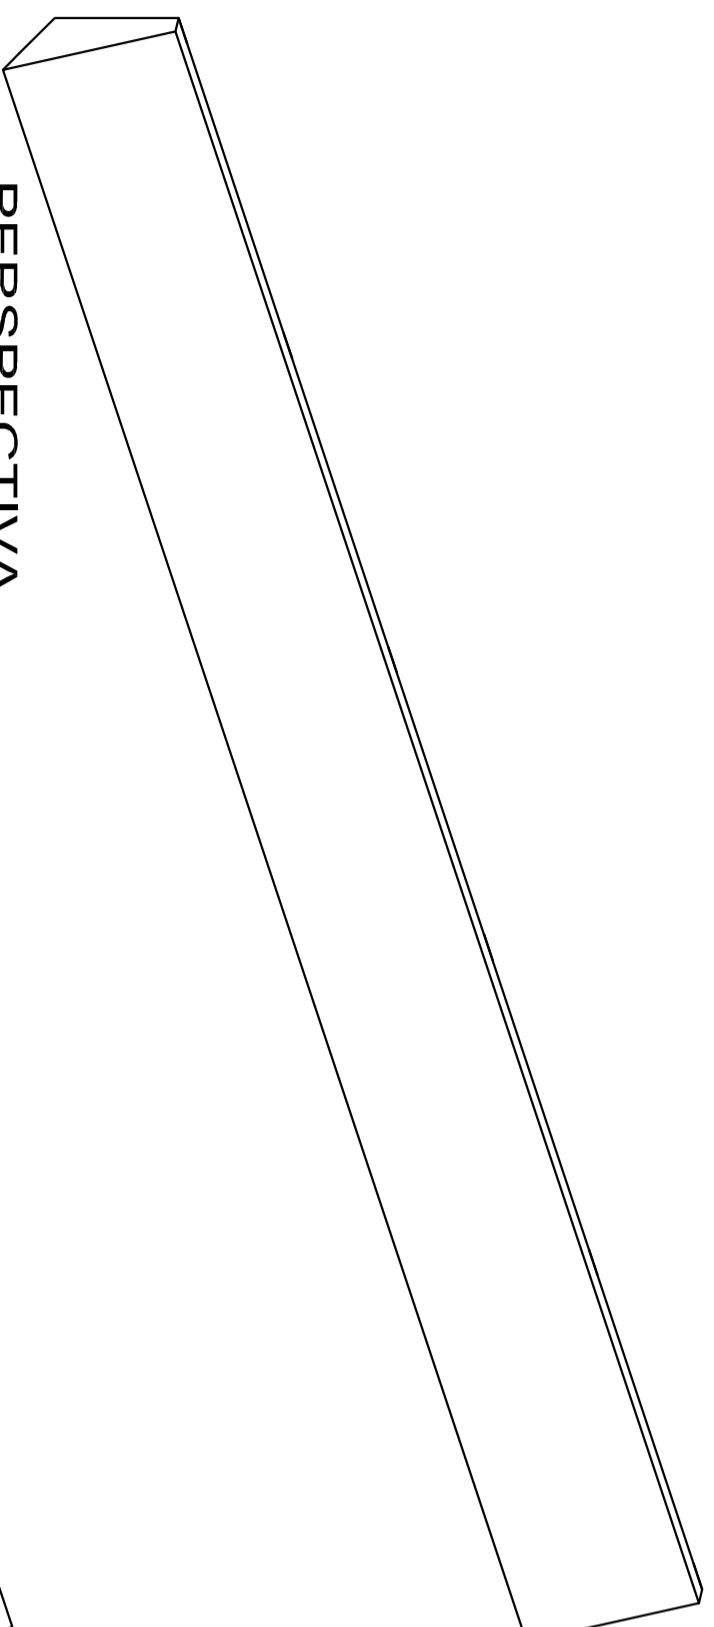


### PERSPECTIVA

Sem Escala

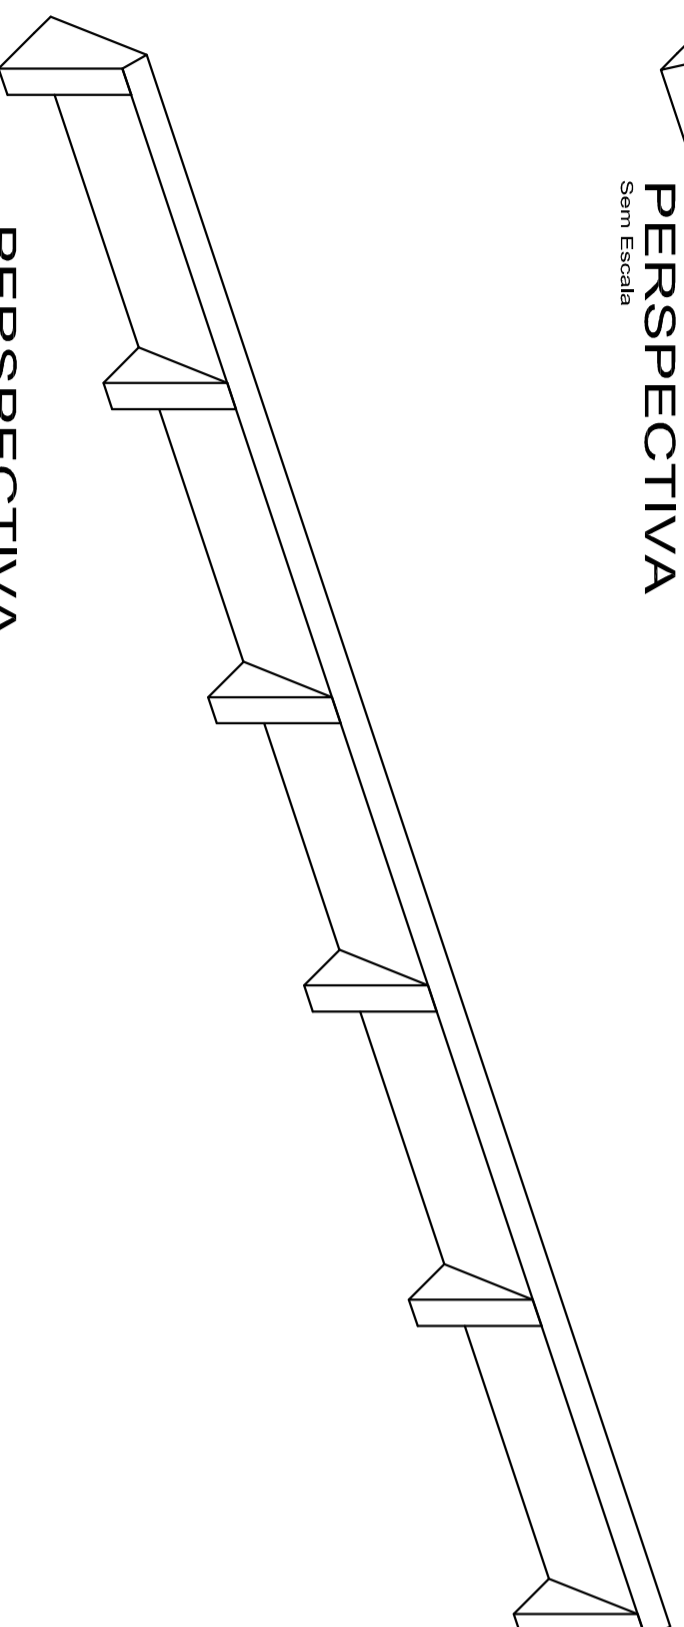

### PERSPECTIVA

Sem Escala

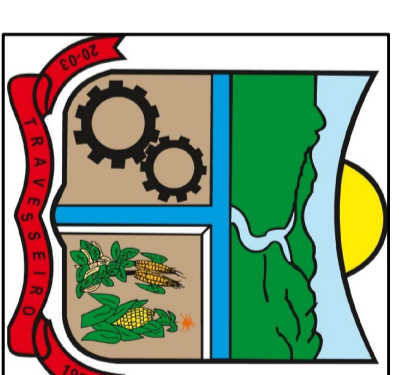

CNPJ 94.706.124/0001-30

# PREFEITURA MUNICIPAL DE TRAVESSEIRO

Rua Esperança - Bairro Centro - Travesseiro/RS

OBRAS:  
PEDESTAL PLAC. IDENTIFICAÇÃO

Área:

Desenhos:  
PROJETO COMPLETO

Escala:

Arquivo:  
PROJ\_1.dwg

Desenho:

Data:  
27/02/2024

KADAN

PREFEITURA MUNICIPAL DE TRAVESSEIRO  
CNPJ 94.706.124/0001-30

ENG. CIVIL KADAN JOSÉ GRIBELER  
CREA RS 195.585

Prancha:  
**01**