CORTE 01
esc: 1 / 20

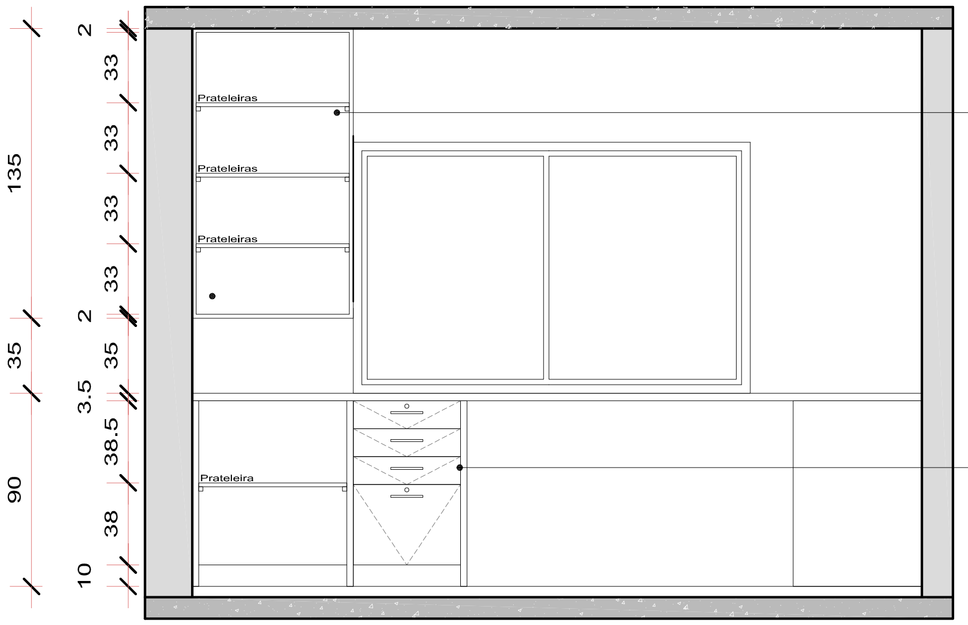

- Móvel em mdf branco,suspenso, com duas portas de abrir, prateleiras internas.
- Puxadores metálicos tipo alça cromado, com chave.

- Mesa estruturada em L, mdf branco, tampo com 2 barras de metalon quadrado 2 x 2 cm embutido para reforço, com gaveta movimentada por corrediças telescópicas.
- Portas de abrir.
- Puxadores metálicos tipo alça cromado,com chave.

CORTE 02
esc: 1 / 20

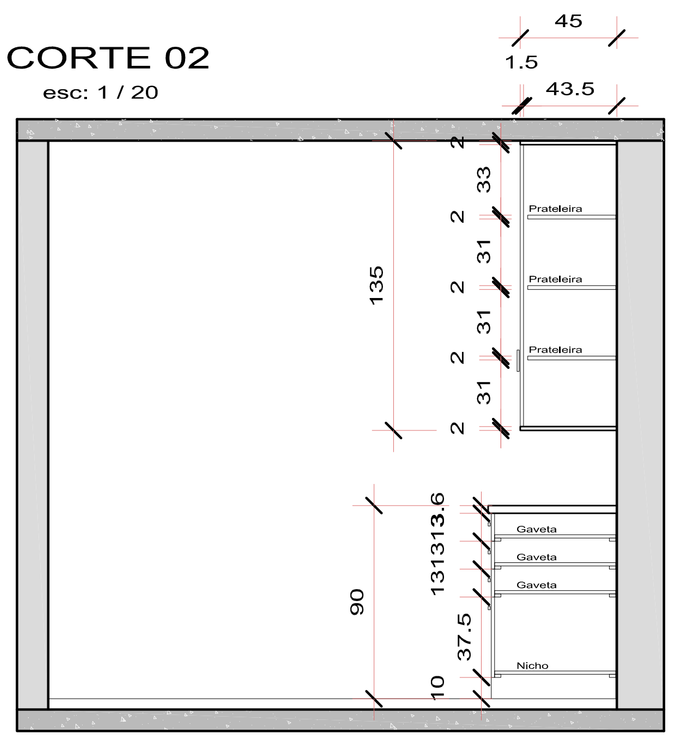

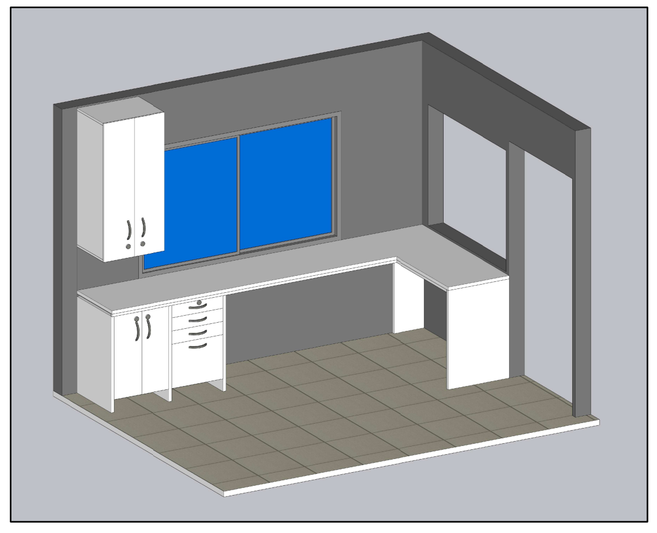

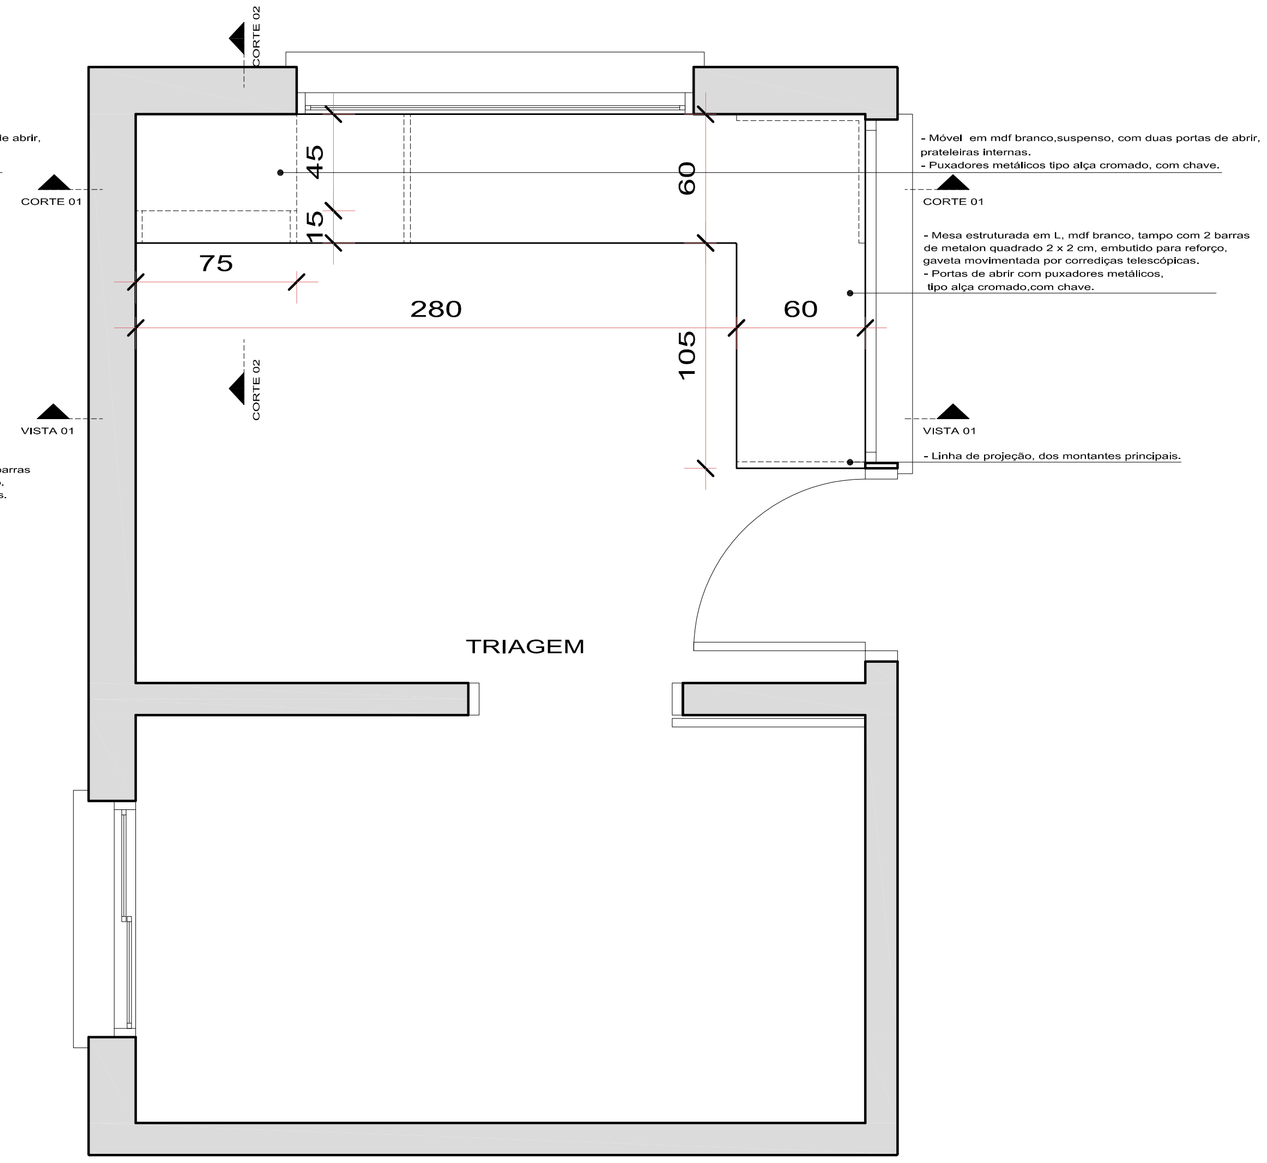

- Móvel em mdf branco,suspenso, com duas portas de abrir, prateleiras internas.
- Puxadores metálicos tipo alça cromado, com chave.

CORTE 01

- Mesa estruturada em L, mdf branco, tampo com 2 barras de metalon quadrado 2 x 2 cm, embutido para reforço, gaveta movimentada por corrediças telescópicas.
- Portas de abrir com puxadores metálicos, tipo alça cromado,com chave.

VISTA 01

- Linha de projeção, dos montantes principais.

PLANTA BAIXA SALA DE TRIAGEM
esc: 1 / 20

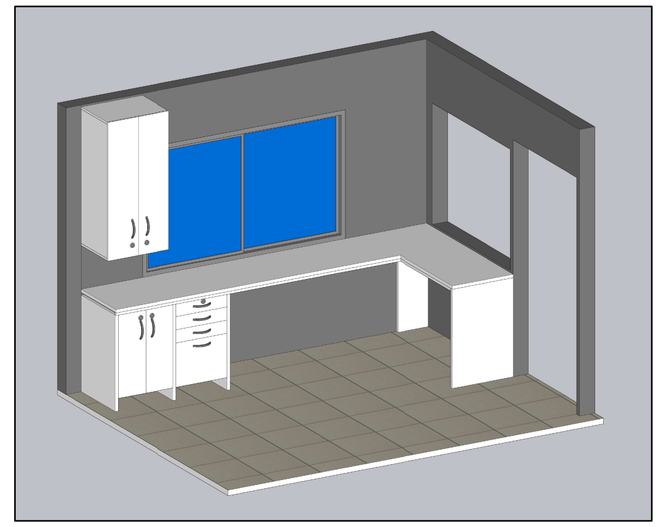

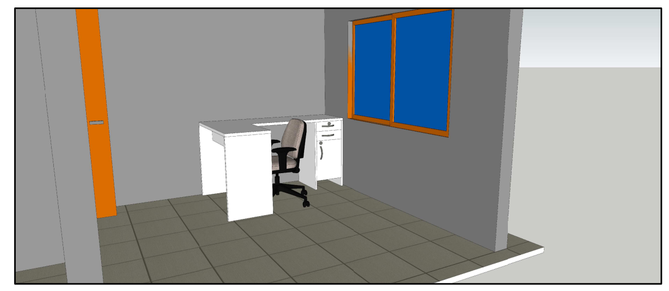

VISTA 01
esc: 1 / 20

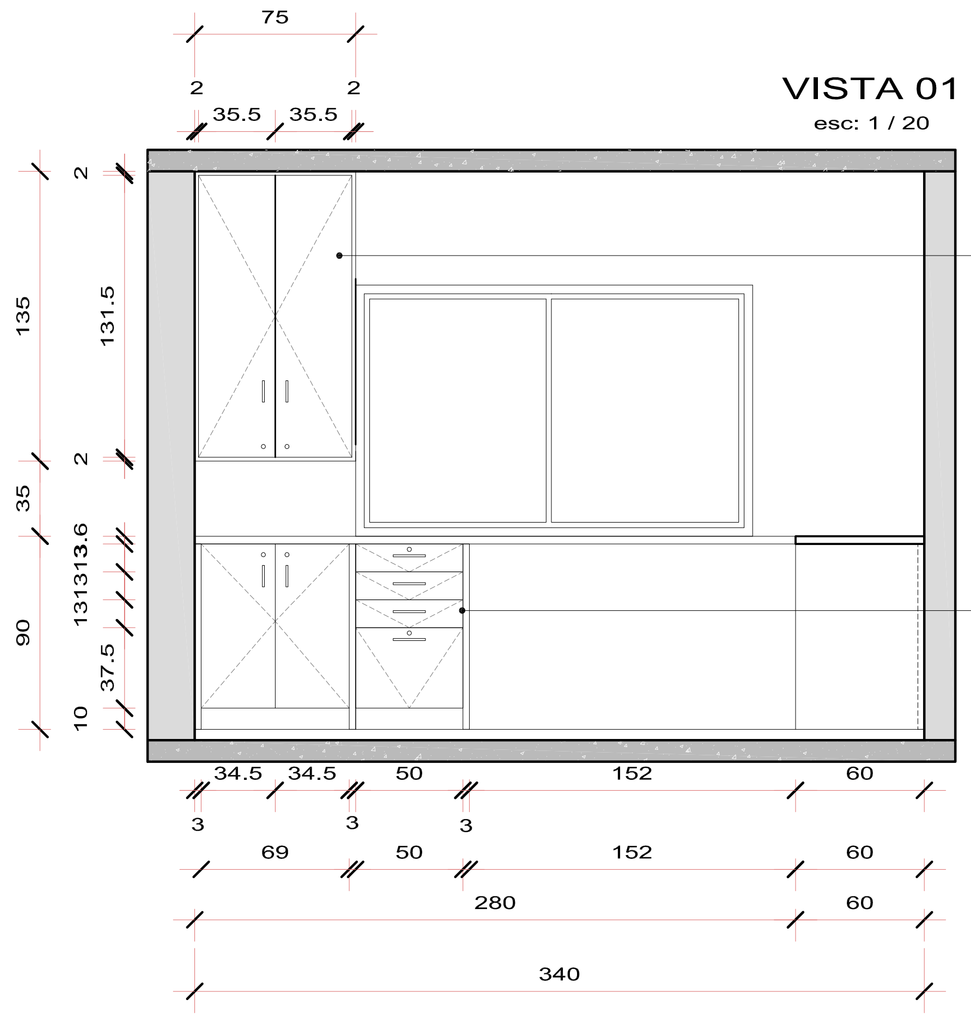

- Móvel em mdf branco,suspenso, com duas portas de abrir, prateleiras internas.
- Puxadores metálicos tipo alça cromado, com chave.

- Mesa estruturada em L, mdf branco, tampo com 2 barras de metalon quadrado 2 x 2 cm embutido para reforço, com gaveta movimentada por corrediças telescópicas.
- Portas de abrir com puxadores metálicos tipo alça cromado,com chave.

- É necessario conferir as medidas no local.
- Em caso de dúvidas ou alterações referente ao projeto, contatar o setor de engenharia da Prefeitura Municipal.
- Móveis em mdf branco.
- Puxadores metálicos tipo alça cromado com chave.
- Para os balções serão utilizados pés de alumínio maciços.
- As pedras das áreas molhadas serão do tipo granito verte Ubatuba. com rebaixo de 1,5 cm na parte das cubas em inox.
- Serão utilizados espelhos em pedre e mdf, descriminados em projeto.

PREFEITURA MUNICIPAL DE
TRAVESSEIRO

Rua Esperança, 441 - Bairro Centro - Travesseiro/RS

CNPJ 94.706.124/0001-30

OBRA: Mobiliário Sala Triagem	Área: 0,00 m²
Desenhos: Projeto de Mobiliário	Escala: 1/20
Arquivo: PROJ_01.dwg	Data: 10/07/2023
	Desenho: Alex
	Prancha: 01

MUNICÍPIO DE TRAVESSEIRO
CNPJ 94.706.124/0001-30

ENG. CIVIL KADAN JOSÉ GRIEBELER
CREA RS 195.585