

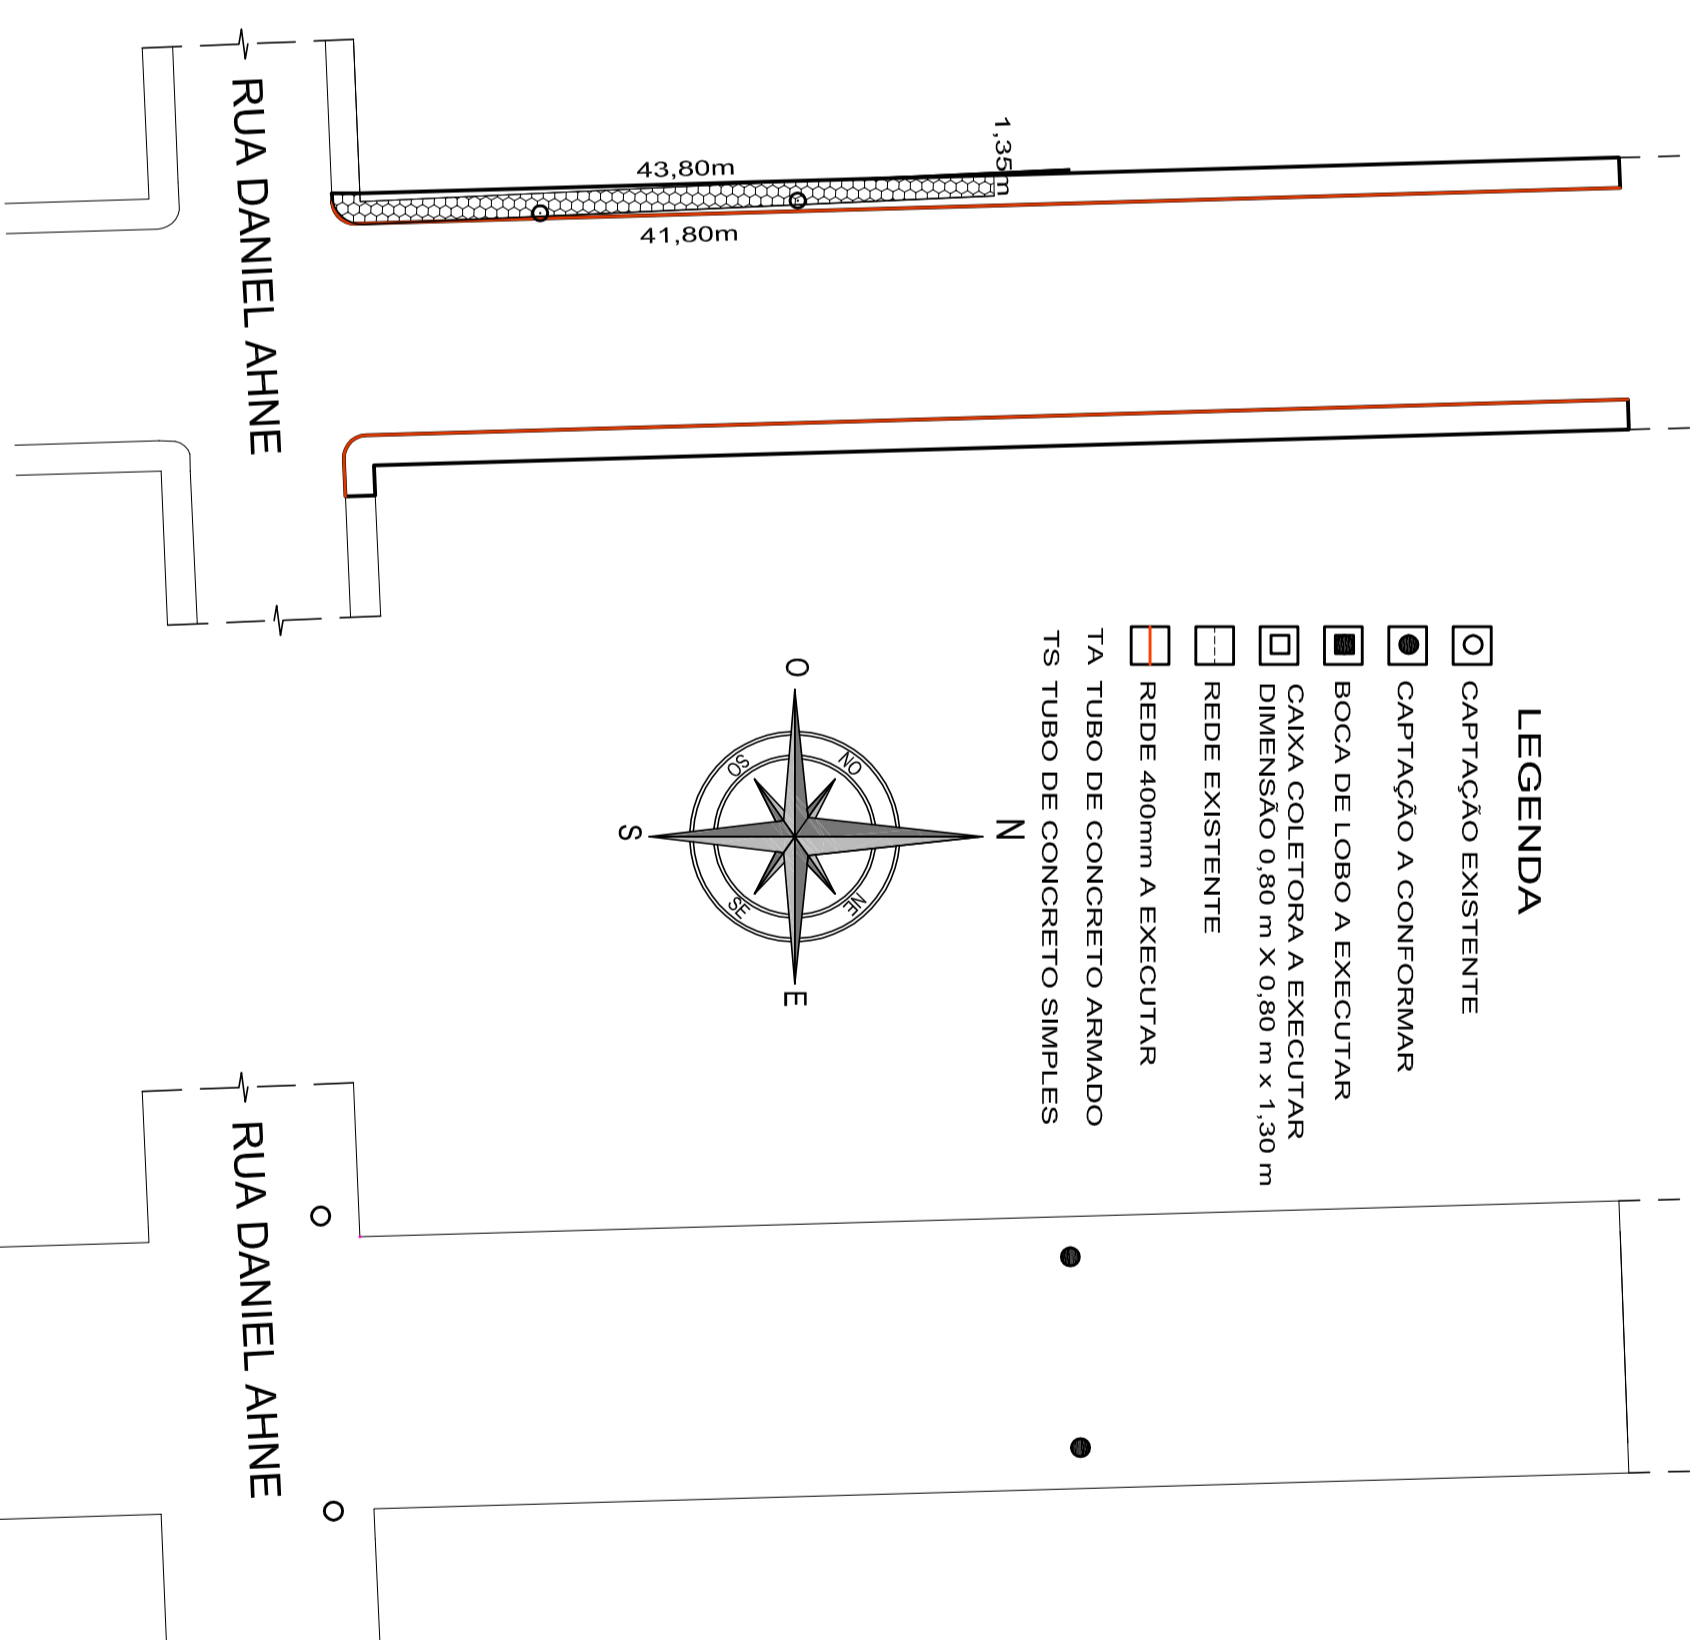



PROJETO GEOMÉTRICO
ESCALA: 1/500

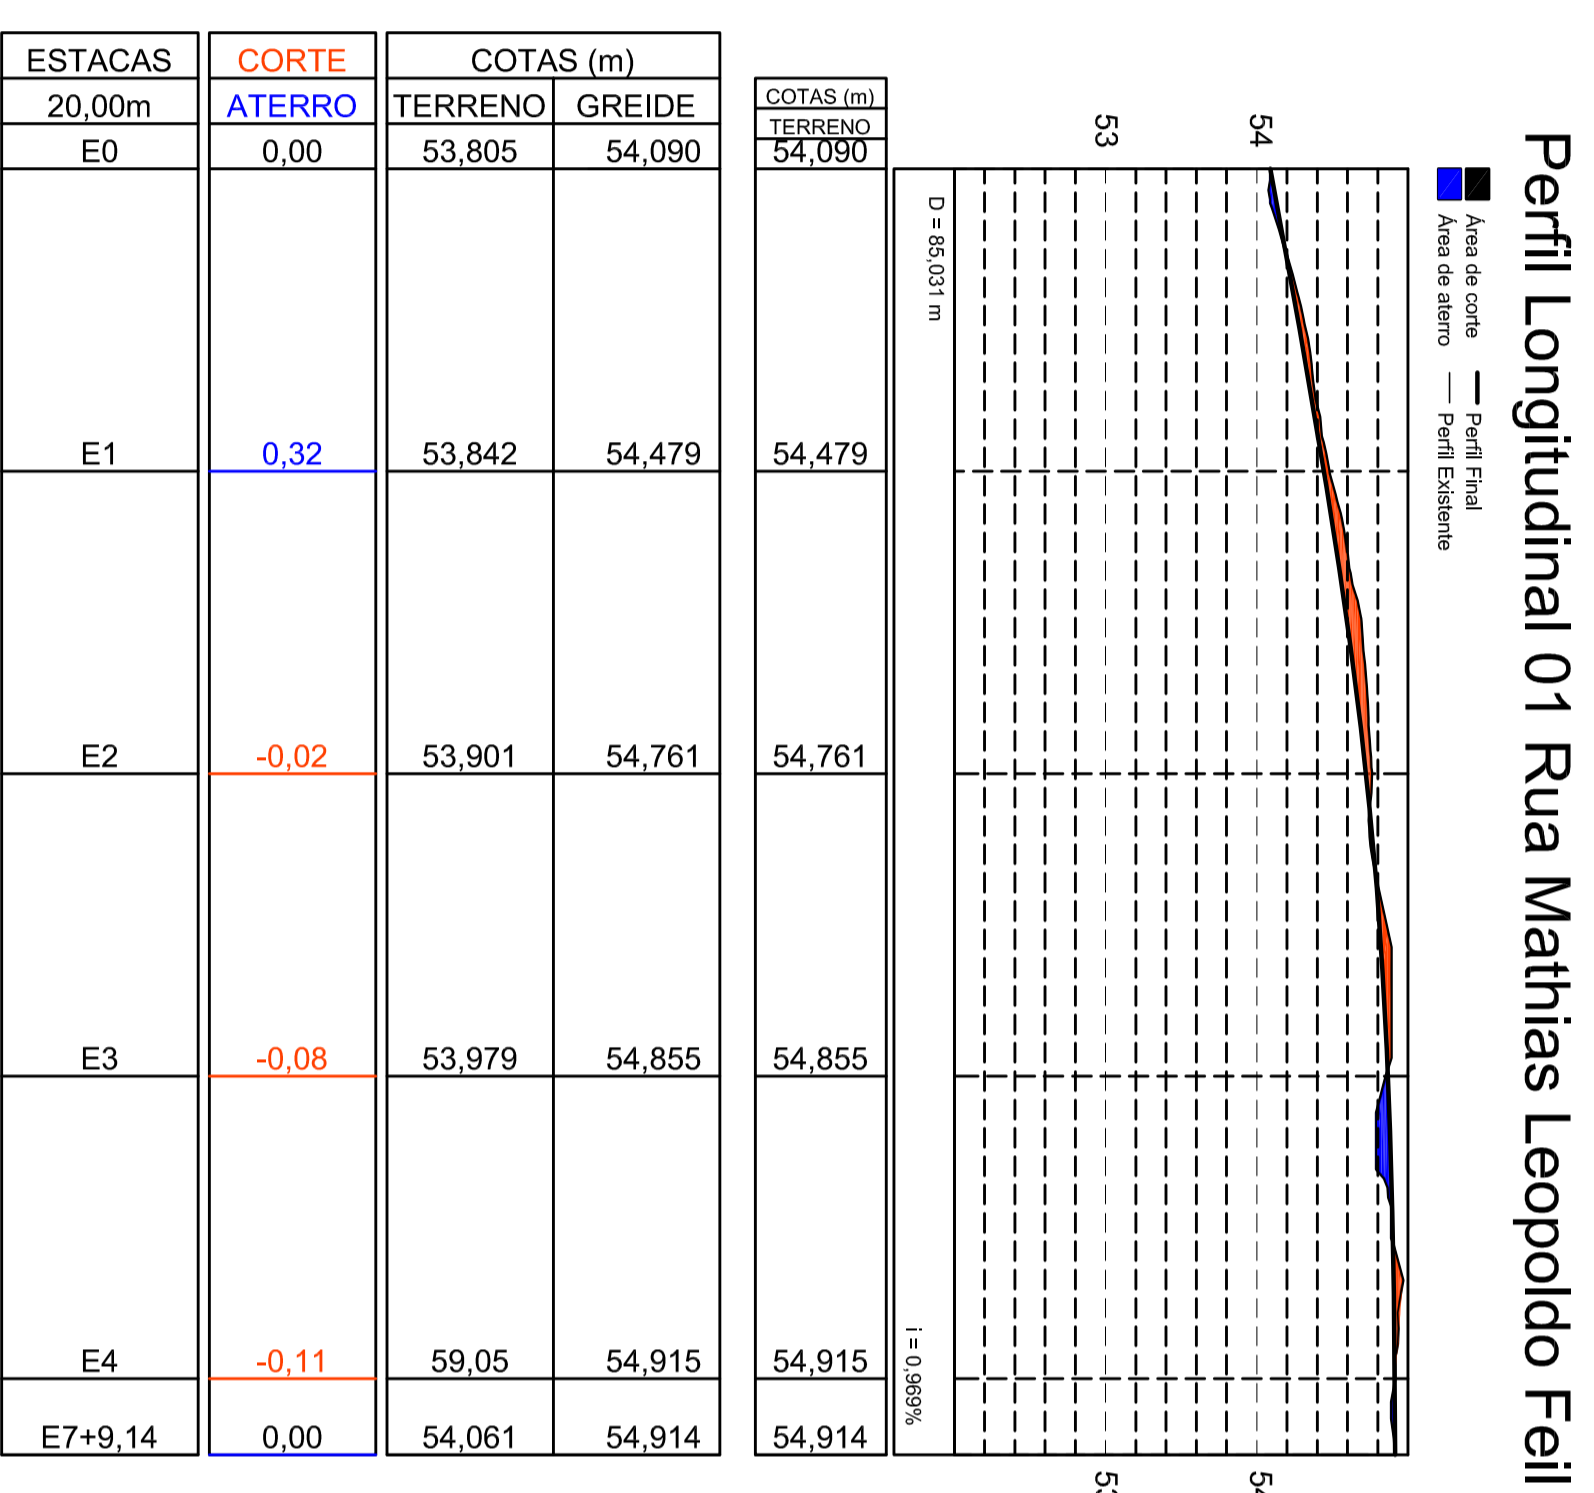


REDE DE DRENAGEM
RUA MATHIAS LEOPOLDO FEIL
ESCALA: 1/500

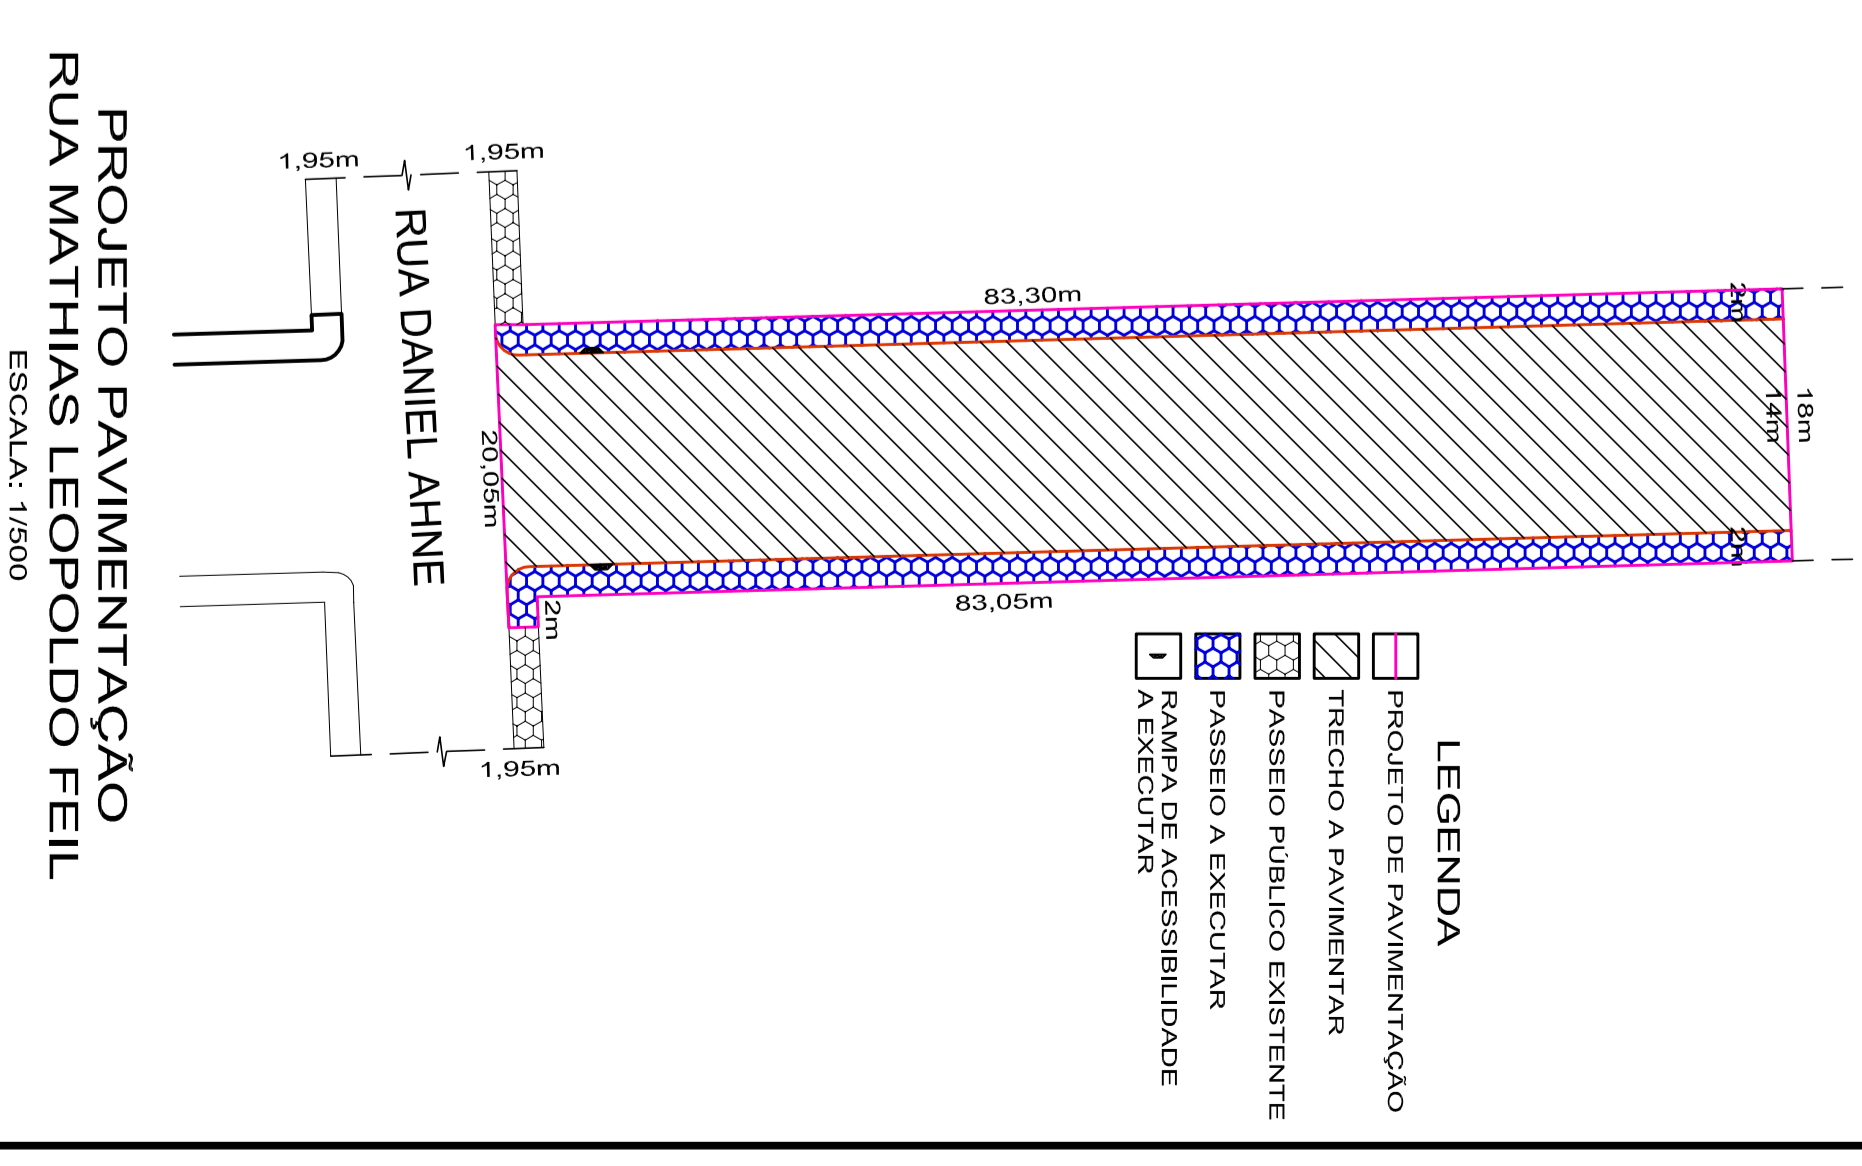


PROJETO PAVIMENTAÇÃO
RUA MATHIAS LEOPOLDO FEIL
ESCALA: 1/500

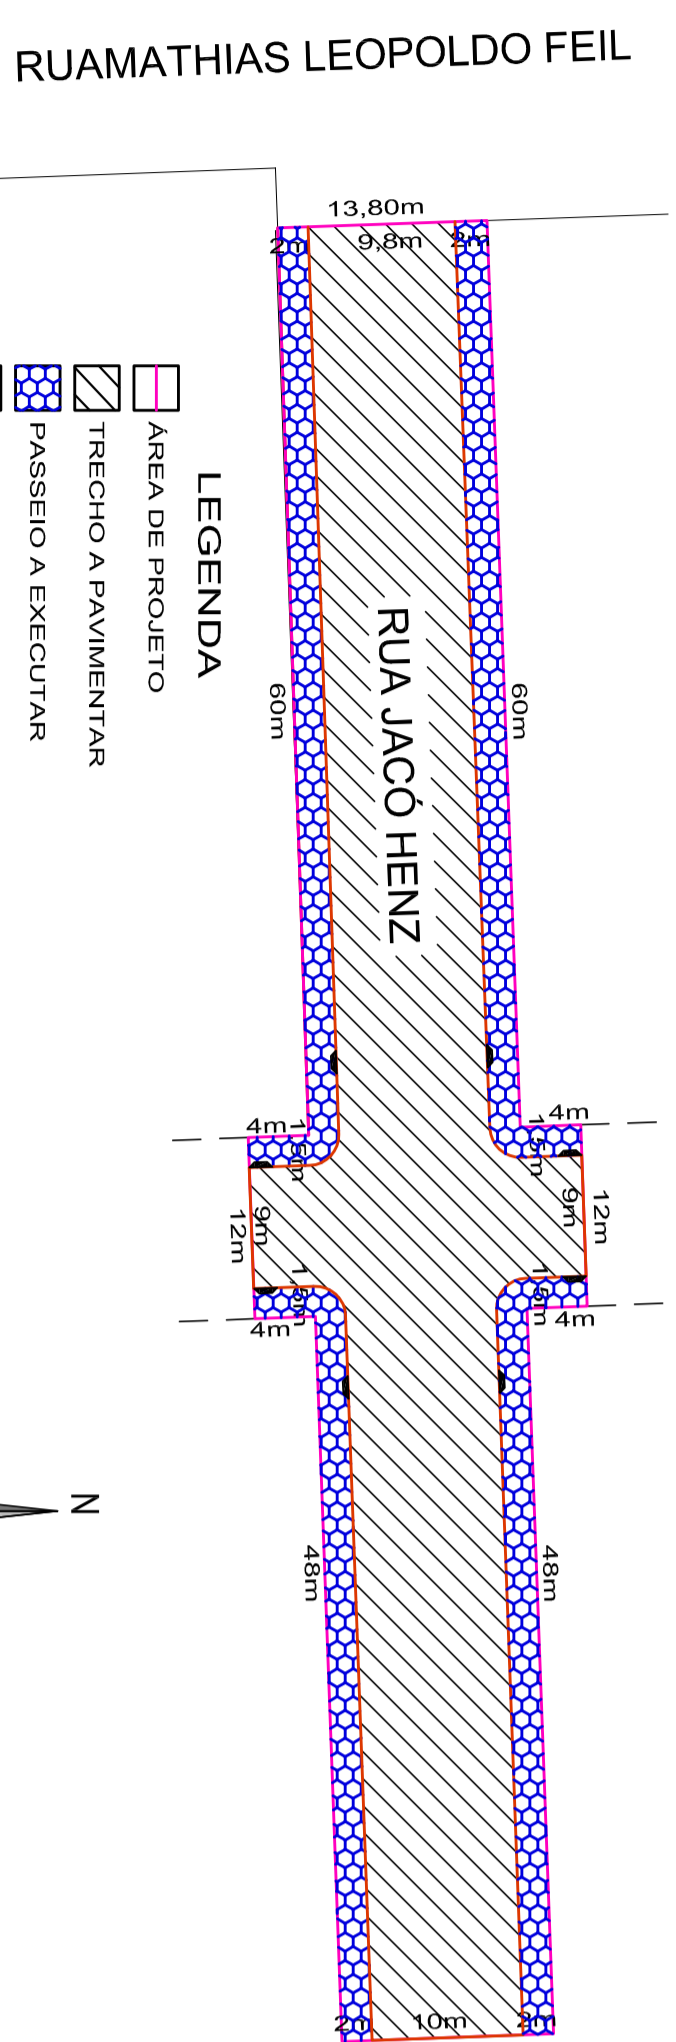


PROJETO PAVIMENTAÇÃO
RUA JACÓ HENZ
ESCALA: 1/500

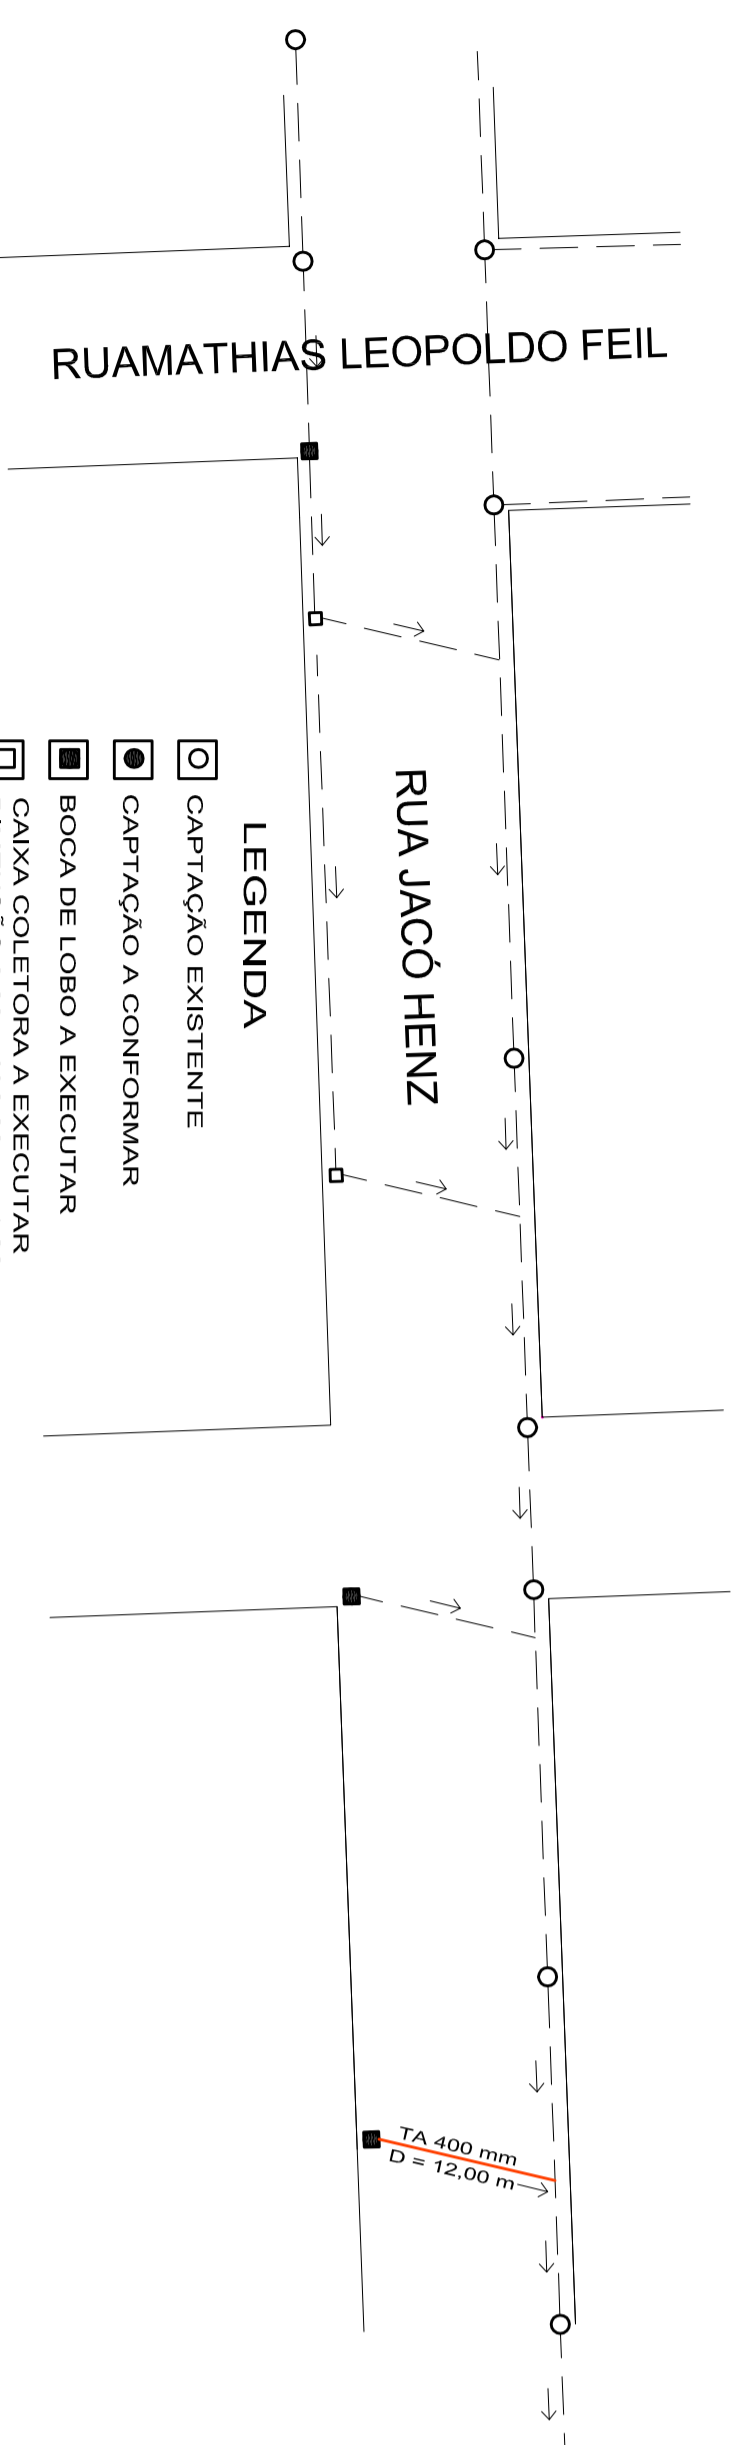

REDE DE DRENAGEM
RUA JACÓ HENZ
ESCALA: 1/500

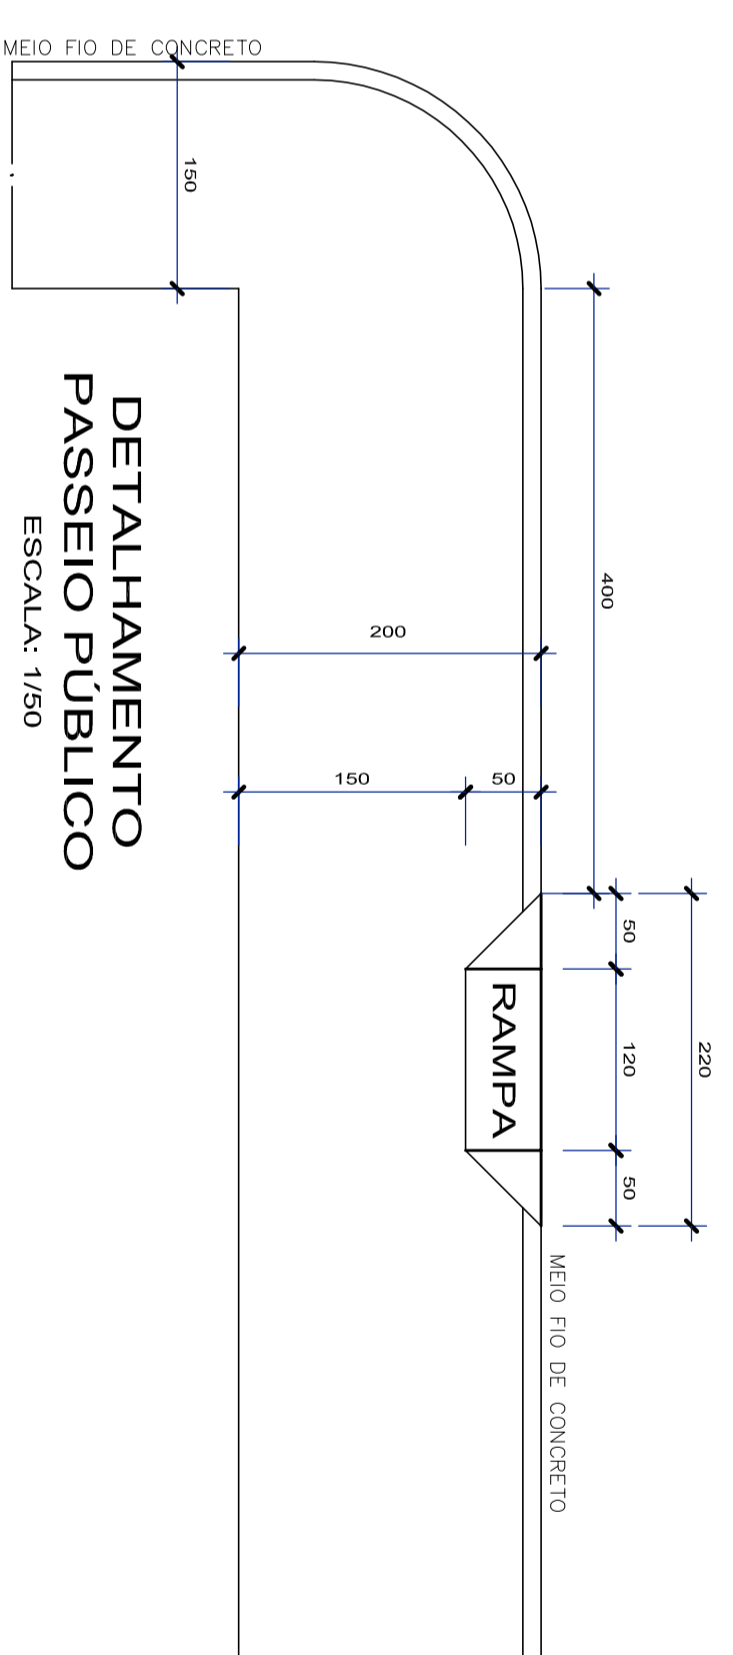

DETALHAMENTO
PASSEIO PÚBLICO
ESCALA: 1/50

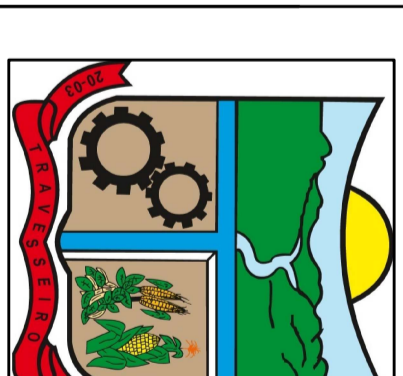

PREFEITURA MUNICIPAL DE TRAVESSEIRO

Rua Federal Miguel - Bairro Centro - Travesseiro/RS

Área: 3.306,84 m²

Projeto: Pavimentação das Ruas Mathias Leopoldo Feil e Jacó Henz

Desenhista: Eng. Civil Alexandre José Grebener

Projeto Geométrico: Detalhamento Passeio Público

Arquiteto: PROJ. 11/2019

Data: 14/07/2023

Dispersor: Ams

Prancha: 01

PREFEITURA MUNICIPAL DE TRAVESSEIRO
CNPJ: 04.706.124/0001-30
RUA FEDERAL MIGUEL, 150 - BARRIO CENTRO - TRAVESSEIRO/RS

ENG. CIVIL ALEXANDRE JOSÉ GREBENER
CREMOPR/RS 15555