

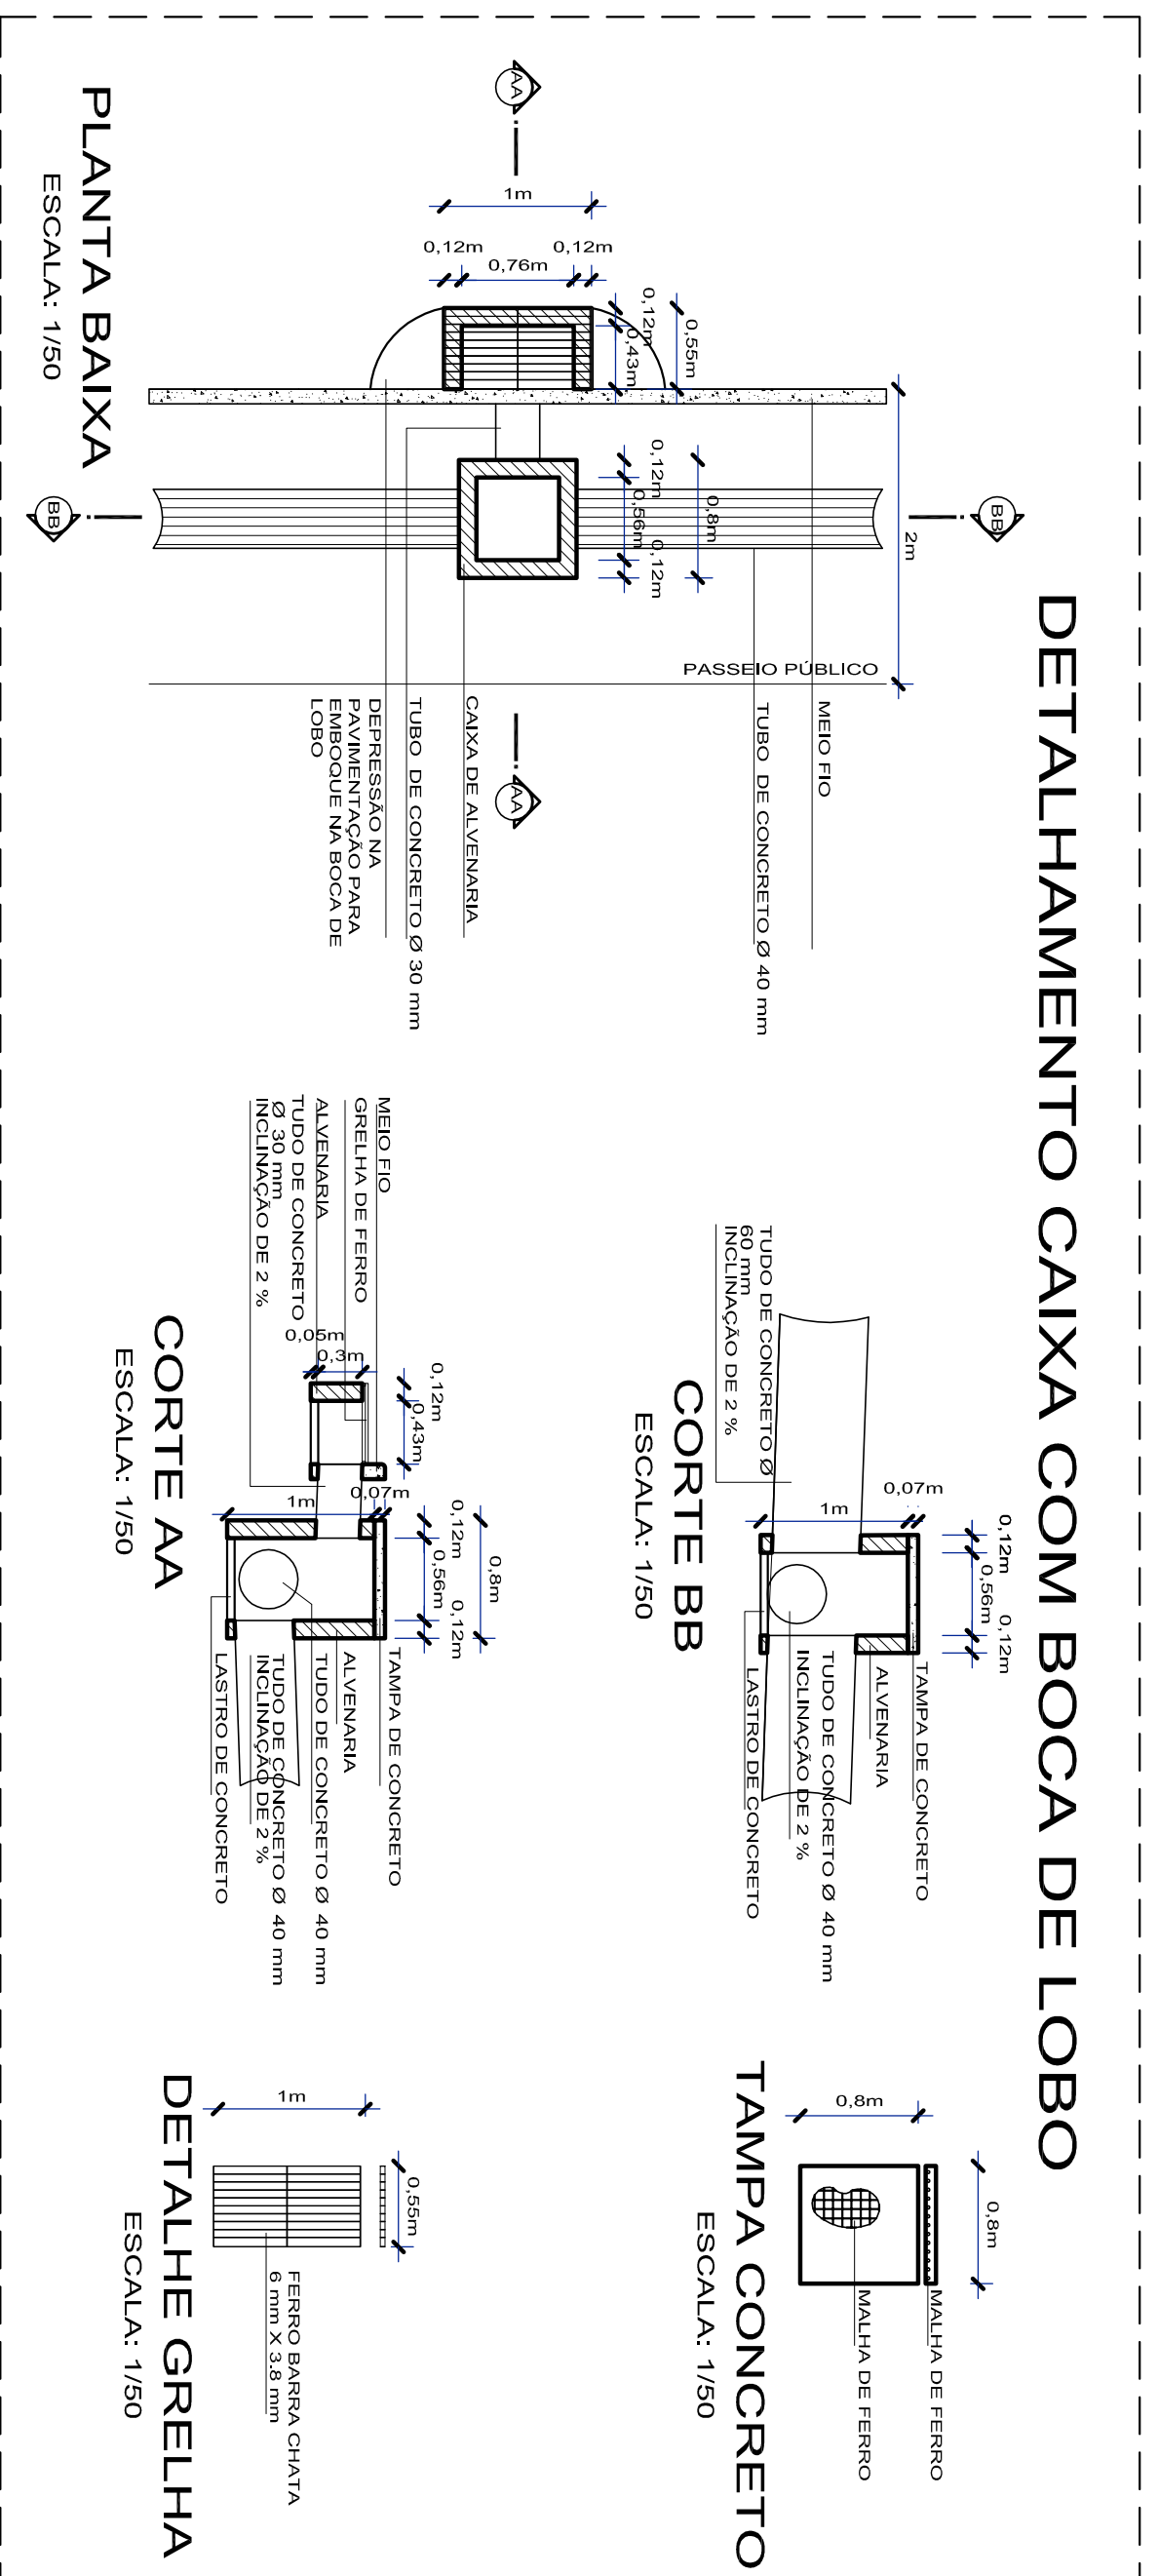


DETALHAMENTO CAIXA COM BOCA DE LOBO

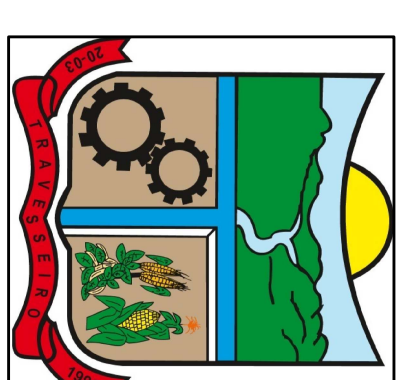

DETALHAMENTO CAIXA COLETORA

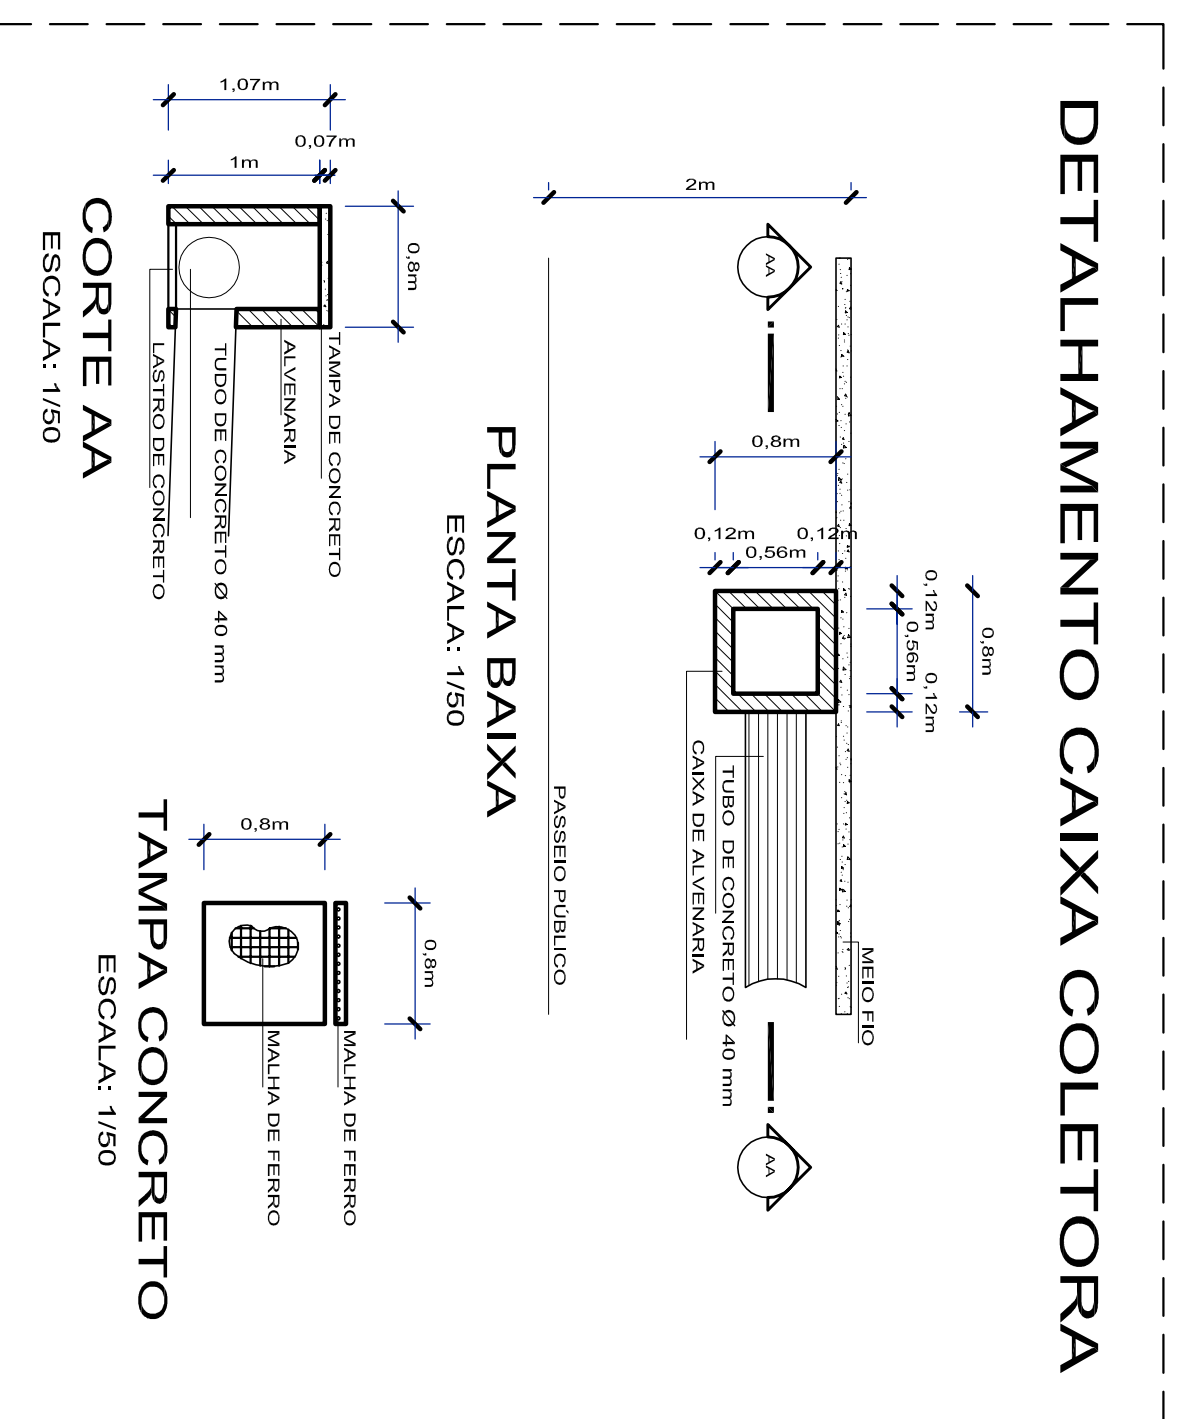

CNPJ 94.706.124/0001-30

PREFEITURA MUNICIPAL DE TRAVESSEIRO

Rua Friedrich Maglo - Bairro Centro - Travesseiros

OBRA: Pavimentação das Ruas Mathias Leopoldo Fell e Jacó Henz

Área: 3.306,84 m²

Desenhos: Detalhamento de Drenagem

Escala: INDICADA

Arquivo: PROJ_11.dwg

Desenho: Alex

Data: 14/07/2023

Prancha:

02

PREFEITURA MUNICIPAL DE TRAVESSEIRO

CNPJ 94.706.124/0001-30

ENG. CIVIL KADAN JOSÉ GRIEBELER

CREA RS 195.585