



FACHADA LESTE

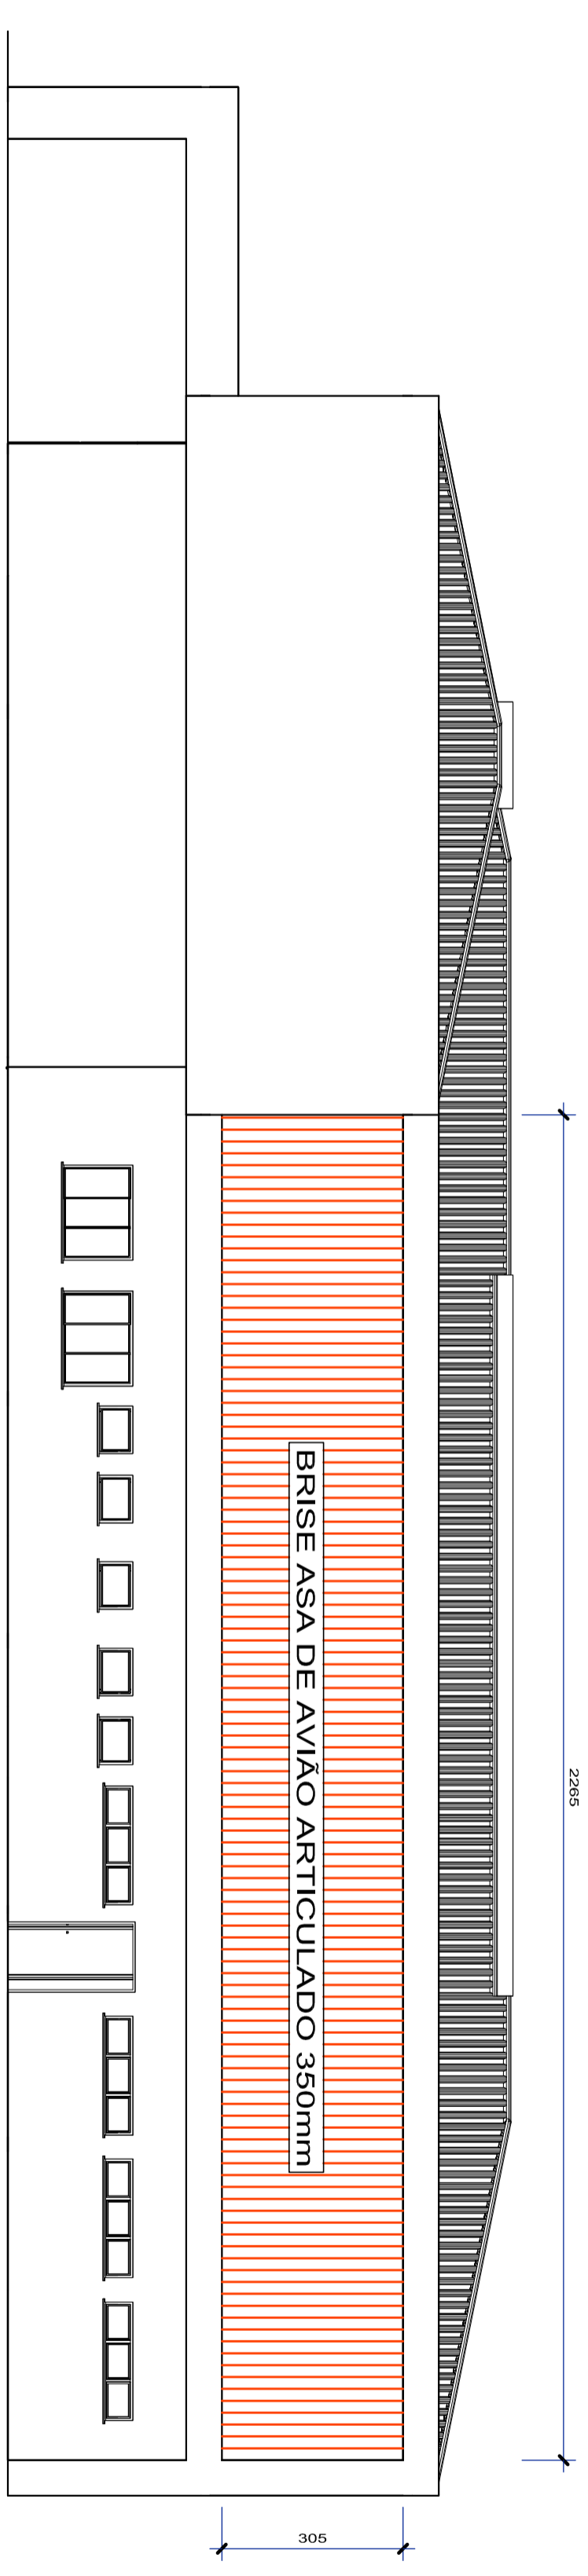

FACHADA OESTE

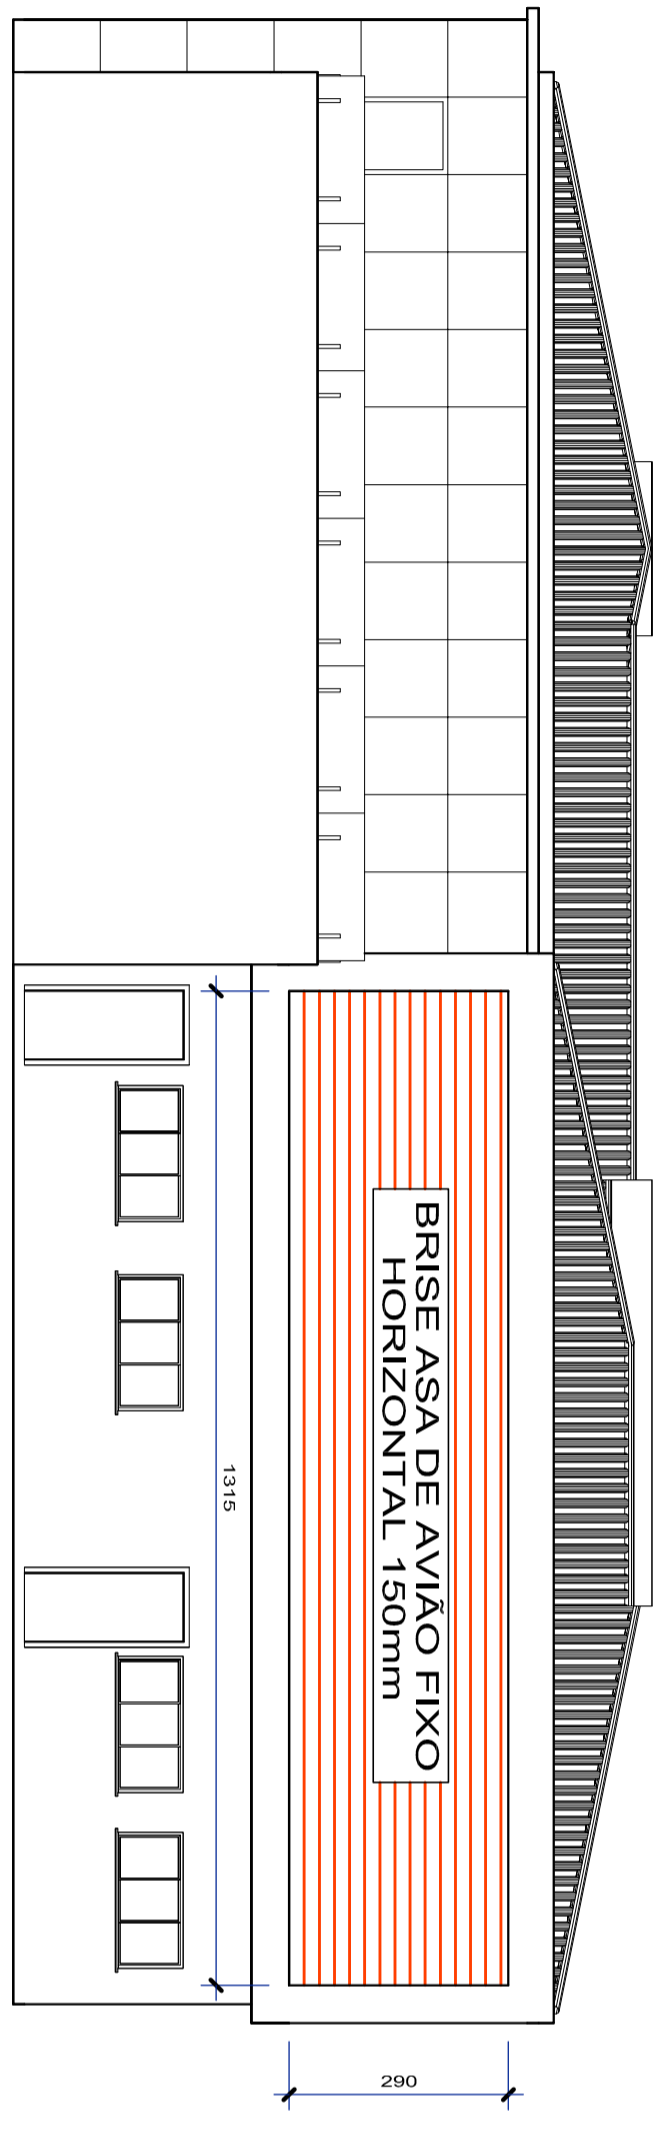

FACHADA NORTE



CNPJ 94.706.124/0001-30

PREFEITURA MUNICIPAL DE
TRAVESSEIRO

Rua Esperança, 575 - Bairro Centro - Travesseiro/RS

OBRAS: Forn. e Inst. de Brises

Desenhos: Projeto Arquitetônico

Arquivo: PROJ_01.dwg

Data: 19/12/2023

Desenho: Adriana

Prancha: 01

MUNICÍPIO DE TRAVESSEIRO
CNPJ 94.706.124/0001-30

ENG. CIVIL KADANN JOSÉ GRIEBELER
CREA RS 195.585