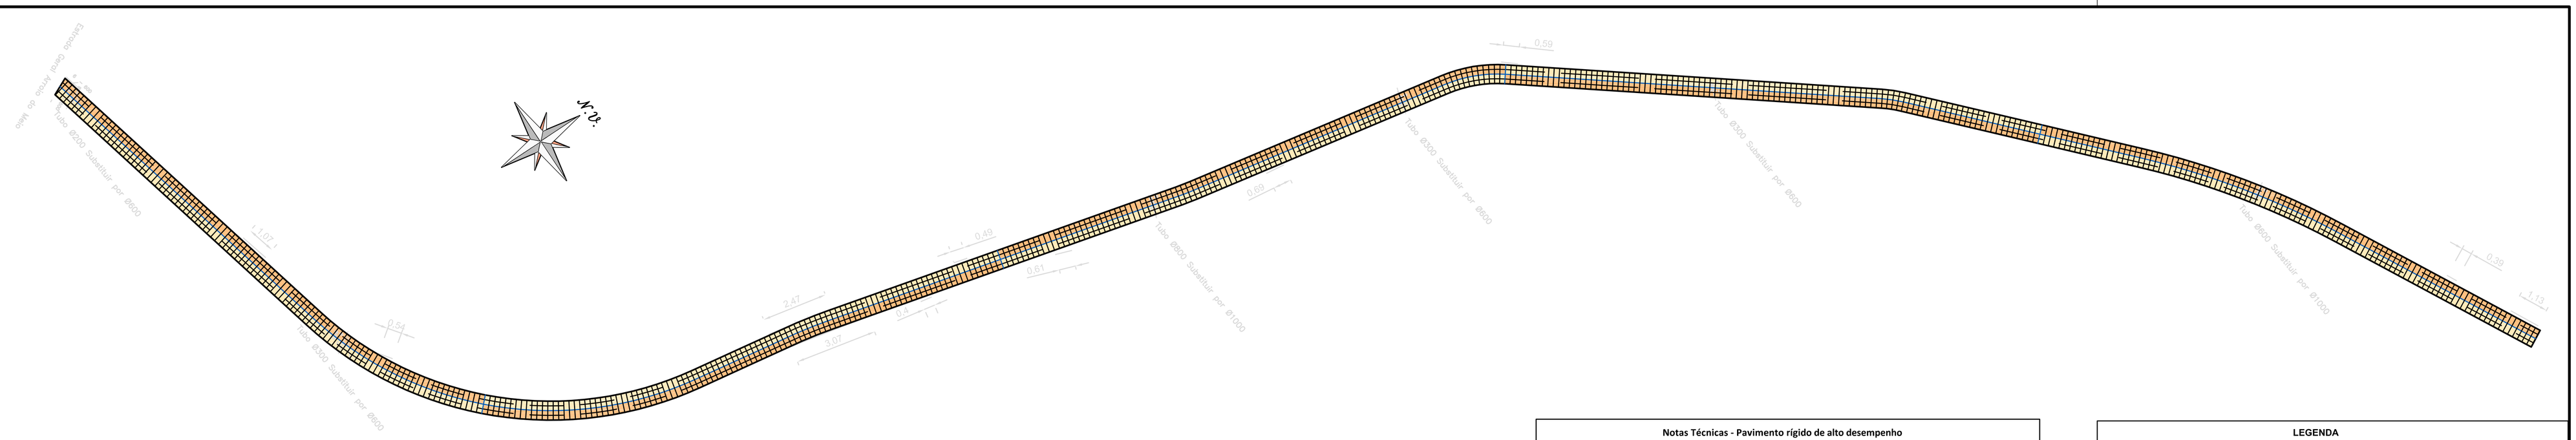

JUNTA SERRADA (JS) — DET-1

PAVIMENTO H=12 cm Vassourado

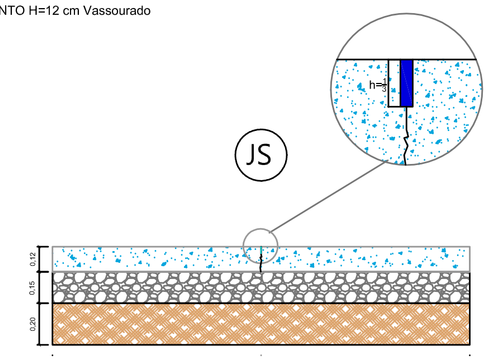

SOLO NATURAL

Subleito - Grau de compactação mínimo de 97% do proctor normal
Expansibilidade ≤ 2% - CBR ≥ 8%

Escala 1/20

JUNTA DE CONSTRUÇÃO (JC) - Selamento e posição das barras de transferência — DET-2

PAVIMENTO H=12 cm Vassourado

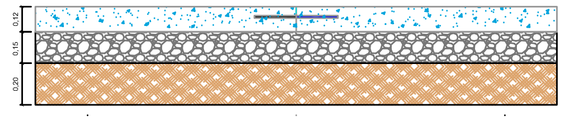

SOLO NATURAL

Subleito - Grau de compactação mínimo de 97% do proctor normal
Expansibilidade ≤ 2% - CBR ≥ 8%

Escala 1/20

PERFIL GERAL DO PAVIMENTO — DET-2

PAVIMENTO H=12 cm Vassourado

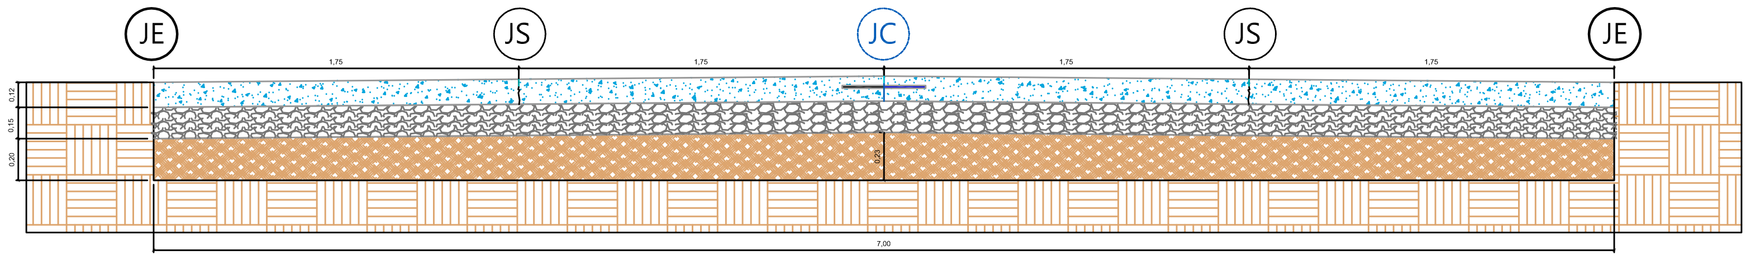

Subleito - A inclinação do pavimento se dará através da regularização do solo
Grau de compactação mínimo de 97% do proctor normal
Expansibilidade ≤ 2% - CBR ≥ 8%

Escala 1/20

CARACTERÍSTICAS DO CONCRETO

1 - RESISTÊNCIA À TRAÇÃO NA FLEXÃO ($f_{ctm,k}$)	> 4,2 MPa (f_{ck} >30MPa)	8 - REDUTOR DE RETRAÇÃO (Redutrac)	6,0 kg/m³
2 - MODULO DE ELASTICIDADE DO CONCRETO (E_{cs})	> 23 GPa	9 - REFORÇO ESTRUTURAL DO PUC - CRF50/4 (50mm) (Concrefiber)	4,0 kg/m³
3 - ABATIMENTO (slump) CHEGA EM OBRA	120mm ± 20mm	9.1 - POLIPROPILENO RESITENTE A ALCALINIDADE (NBR 16942:2021)	99,7%
4 - NECESSÁRIA A ADIÇÃO DE ADTIVO POLIFUNCIONAL		9.2 - *MODULO DE ELASTICIDADE DA MACROFIBRA	6 a 9 GPa
5 - TEOR DE ARGAMASSA	50%<α<53%	10 - RETRAÇÃO HIDRÁULICA MÁXIMA (8 SEMANAS)	< 2%
6 - CONSUMO DE CIMENTO	entre 320 e 360kg/m³	11 - TEOR DE AR INCORPORADO	< 4%
7 - CONSUMO MÁXIMO DE ÁGUA	até 180 L/m³	12 - EXSUDAÇÃO	< 4%

* Caso seja necessário a utilização de bomba para o lançamento do concreto, adotar slump - 140mm ± 20mm
** segundo norma ABNT NBR 16940 - *Método de teste padrão para desempenho de flexão de concreto reforçado com fibra*

Obs: Parâmetros de desenvolvimento da carta traço à concreteira de sua escolha

Norma NBR-16935 - Projeto de estruturas de concreto reforçado com fibras - Procedimento			
Fio PUCAD 50/4 - modulo 6,0 a 9,0 GPa - Fator de Forma: L/Deq ≥ 150			
FL≥ 4,2MPa = FCJ28, Teor 4,0 kg/m3			
Fr1 (MPa)	**Fr2 (MPa)**	**Fr3 (MPa)**	**Fr4 (MPa)**
1,89	1,80	1,76	1,71
Normas - NBR-16938 - NBR-16940 / NBR-16942			
Laudo de 28 dias			
FL≥ 4,20 MPa = FCJ28, Teor 4,0kg/m3 - Fr1-Fr3 ≥ 1,89 Mpa - Fr4 ≥ 1,71 MPa =(Fr1 /FL ≥ 0,3) - (Fr3 /Fr1 ≥ 0,5)			
Observações Cálculo Estrutural:			
- Baseada na Macrofibra Estrutural PUCAD 50/4 conforme laudos da mesma - NBR16940 Relatório nº 06-23 / Data: 27/06/23 - Necessário a apresentação dos ensaios ao projetista de acordo com a norma NBR 16940 - Atendendo os valores de Fr1 Fr4 conforme quadro apresentado em projeto			

ATENÇÃO
É OBRIGATÓRIO CORTAR 5cm DO PISO NAS JUNTAS SERRADAS - VER NOTA 13
REALIZAR O CORTE DA JUNTA SERRADA NO MÁXIMO ATÉ 3 HORAS APÓS O TÉRMINO DO ACABAMENTO.

QUADRO DE CARGAS

CARGAS CONSIDERADAS NO DIMENSIONAMENTO

-Tráfego veículos leves	:	1,0 ton / roda
-Tráfego leve veículos pesados	:	2,5 ton /roda (10,0 ton /eixo peso balança)

Notas Técnicas - Pavimento rígido de alto desempenho

1. **Quanto a preparação para a execução do pavimento rígido:**
Todos os envolvidos com a execução do pavimento (construtora, concreteira, gerenciadora, executor, terraplenagem, controle tecnológico), devem se reunir para definição de suas responsabilidades antes, durante e após a execução do pavimento. É fundamental que seja repassado cada item destas notas para ciência e coordenação entre as partes.

2. **Quanto a preparação do subleito:**
O solo local deverá apresentar as características mínimas definidas no "***Quadro de Dimensionamento***" deste projeto: grau de compactação (GC), suporte do solo (CBR) e expansibilidade máxima (Exp=< 2%).
Se for encontrado entulho ou material orgânico no solo, este deverá ser removido e substituído por solo de boa qualidade.
O solo primitivo ou o corpo do aterro deverá apresentar GC maior que 98%. A camada final de solo, estabelecida em pelo menos 20 cm, deverá apresentar grau de compactação maior do que 98% do Proctor Normal. Caso não alcance a compactação mínima, gradear a faixa de compactação deficiente, corrigir a umidade e voltar recompactando em camadas de no máximo 20 cm. Caso esta camada final de solo não alcance o CBR mínimo definido em projeto, deverá ser reforçado com estabilizante sólido de solo, material granular ou substituído por solo de boa qualidade. *(Para mais detalhes, procurar Normo Técnica DNIT 137/2010 - ES).* Portanto o subleito deverá ser regularizado segundo o procedimento ET-DE-P00/001 do *DER/SP - Meloria e preparo do subleito e, se necessário, reforçado pelo modo indicado no ET-DE-PD/ 002 do DER/SP - reforço do subleito.*

3. **Quanto a preparação da sub-base:**
A execução da camada de sub-base deverá obedecer às características mínimas definidas no "***Quadro de Dimensionamento***" deste projeto:
Espessura (h), Grau de compactação (GC) e Suporte da sub-base (CBR).
Utilizar material granular de boa qualidade, preferencialmente faixa B ou C do DNIT, brita graduada ou material equivalente. Garantir a espessura mínima de projeto (considerar o empolamento do material) e o correto nivelamento da sub-base a fim de garantir a cota de implantação do pavimento. A camada deverá apresentar grau de compactação de 98% do Proctor normal e CBR ≥ 80%.
Os caimentos, se houverem, deverão ser configurados a partir do subleito, de modo a garantir a espessura constante da sub-base e piso.
Obs.: A caracterização do solo e o acompanhamento da compactação da camada de subleito e sub-base deverá ser efetuada por laboratório técnico competente. Para a execução da sub-base em BGS deve ser seguida a especificação técnica "Sub-base ou Base de Brita Graduada - ET-DE-P00/008 do DER/SP, incluindo todo o controle tecnológico.

4. **Quanto ao assentamento das fôrmas:**
Formas metálicas ou similar (madeira), para a contenção frontal do concreto em quantidade suficiente para 2 dias de produção, se for utilizada.
Estas formas deverão servir de furos para a instalação das barras de ligação. No caso de concretagem em toda a largura/seção transversal da pista/rua, em um mesmo momento, poderão ser utilizadas mestras/taliscas de nível, substituindo as formas, para referência de cota e apoio do equipamento de adensamento/alisamento do concreto.

5. **Quanto a barreira de vapor:**
Utilizar lona plástica com espessura ≥ 0,15 mm (150 micra) com sobreposição de 20 cm nas emendas. A lona plástica também tem função de reduzir o atrito do pavimento com a sub-base, minimizando o risco de fissuração por retração e outras patologias. Deve-se garantir que a lona esteja bem posicionada e plana. Não permitir que o pavimento seja concretado com a lona ou outros elementos soltos ou enrolados nas ferragens, sob o risco de causar descontinuidade estrutural do concreto.

6. **Quanto às barras de transferência:**
É fundamental que as barras estejam e se mantenham corretamente posicionadas e alinhadas durante todo o processo de concretagem de modo que assim permaneçam e atuem durante a utilização do pavimento. Nas juntas construtivas as barras são posicionadas na fôrma de concretagem e devem ficar aderidas ao concreto. Após a retirada das fôrmas, sua outra metade deve ser engraxada.
Não é recomendado que se gire ou movimente as barras durante a concretagem para reposicionamento ou para facilitar a remoção das fôrmas posteriormente. Isto cria um espaço entre o concreto e a barra e diminui a transferência de carga. Se for verificada tal prática, as barras deverão ser recolocadas usando cola estrutural rígida à base de epóxi, preenchendo totalmente os vazios.

7. **Quanto a adição de fibras estruturais no concreto:**
A fibra estrutural (macrofibra) sintética deverá atender os desempenhos mínimos indicados no quadro "***Características do Concreto***" deste projeto. O desempenho da fibra deverá ser comprovado por ensaios laboratoriais reconhecidos. Deverá atender as norma: NBR 16940, NBR16942; ASTM C1557*14 e ASTM C1609/10* quanto a tenacidade do fio e resistência residual, respectivamente. Não deverá ser empregado fibras com matéria prima à base de politereftalato de etileno (PET reciclado). Caso seja adicionalmente especificada a microfibra de vidro, esta deverá ter sua resistência à alcalinidade do concreto comprovada.

8. **Quanto ao concreto:**
É de inteira responsabilidade da concreteira propor um traço que, com a utilização de seus agregados e cimento, atenda às especificações descritas no quadro "***Características do Concreto***" deste projeto. A concreteira deverá rodar o traço proposto em laboratório a fim de verificar a conformidade com estas especificações e se mantém as características de fluidez e trabalhabilidade com a adição das fibras estruturais. Este trabalho deve ser executado com bastante antecedência de modo a poder promover qualquer alteração necessária antes do início efetivo do pavimento. Não utilizar aditivos de base policarboxilato. Não adotar retardadores de pega. Se for necessário o emprego de qualquer adição diferente da especificada, entrar em contato com nossa equipe para avaliação (NBR12655 e NBR12821).

9. **Quanto ao lançamento do concreto:**
A descarga poderá ocorrer diretamente na pista, utilizando-se o bombeamento do concreto somente em áreas de difícil acesso ao caminhão betoneira. A concreteira deve oferecer um fornecimento contínuo de concreto à obra, de modo a impedir a formação de juntas frias, emendas de acabamento e outras patologias. O volume de concreto diário e o início do lançamento devem ser combinados entre a obra, o executor e a concreteira. Impedir que a nata de lubrificação da bomba seja despejada na pista de concretagem. É obrigatório o mapeamento da descarga do concreto, de modo a se rastrear individualmente cada caminhão.

10. **Quanto ao adensamento, regularização da superfície e desempeno mecânico:**
Deve-se empregar vibrador de imersão em toda a área do pavimento, nas barras de transferência, de modo a impedir a formação de vazios nestes elementos. O adensamento da superfície deve ser executado por régua vibratória, manual (tipo vibro strike). Nestes sistemas, deverão ser empregados métodos de calibração do equipamento a fim de garantir precisão no nivelamento do concreto.
A regularização da superfície é alcançada com o emprego de equipamento tipo rodo de corte. Deve-se passar repetidas vezes e em vários sentidos de modo a equalizar a superfície, removendo topos e vales deixados pelo regluamento inicial do concreto.
O desempeno mecânico deve ser promovido por acabadoras simples ou duplas ou vassourado. É proibida a aspersão de água durante o acabamento, sob pena de redução considerável da resistência a abrasão. O acabamento final do pavimento deverá ser vassourado ou camurçado.

11. **Quanto a planicidade e nivelamento:**
É de responsabilidade do executor a observação da boas práticas executivas durante os trabalhos, de modo a atender os parâmetros de planicidade e nivelamento descritas no projeto.

12. **Quanto ao corte das juntas:**
Deve-se proceder com o corte das juntas do tipo 'serrada' no intervalo de 4h a 8h após o lançamento do concreto, para evitar a fissuração das placas. Deve-se empregar equipamento tipo *softcut* para cortes mais prematuros. Os cortes deverão ser efetuados seguindo a mesma sequência da concretagem. IMPORTANTE: Deve-se serrar as juntas com a profundidade de 1/3 da espessura do pavimento. As juntas de construção podem receber a passagem da serra de modo a melhorar o aspecto visual e formar o reservatório para o selante. Deve-se aguardar até que as placas estejam visivelmente separadas.

13. **Quanto a cura do concreto:**
Deve ser utilizado o emprego de cura química, com produto a base PVA ou polipropileno, com pigmentação branca claraque obdeça aos requisitos descritos na norma ASTM-C 309. Devendo-se ser aplicada em toda a superfície em razão de 0,35 a 0,50 l/m². Visando formação de película plástica. O período total de cura deve ser de no mínimo 7 dias.

14. **Quanto ao tratamento superficial e tratamento de juntas:**
Se o pavimento não receber revestimento ou pintura posterior, deve-se aplicar um endurecedor de superfície de base flúorsilicato de magnésio, ou equivalente, para o tratamento superficial contra a abrasão e formação de pó. Seguir as recomendações do fabricante para a aplicação.
Nas juntas de encontro (JE) deve ser utilizado selador flexível de poliuretano ou equivalente, com dureza Shore A = 25 ± 5. Nas juntas serradas não será necessário o tratamento, sendo o mesmo realizado apenas nas juntas construtivas (JC) deve ser utilizar preferencialmente seladores de poliuretano modificado com alcatrão ou material equivalente que resista ao sol e intempéries.

15. **Quanto ao controle tecnológico do concreto:**
O acompanhamento da qualidade do concreto empregado na obra deve ser feito por laboratório especializado em controle tecnológico de materiais e é de responsabilidade do cliente a sua contratação. O procedimento mínimo de ensaios deve ser tal que permita o rastreio de todo o concreto aplicado no pavimento:
- Determinação do abatimento (*slump test*) de todos os caminhões antes do lançamento;
- Resistência à compressão de todos os caminhões, com pelo menos 3 corpos de prova cada;
- Resistência à tração na flexão de 50% dos caminhões do dia, com 4 corpos de prova por amostra.
Sugerimos o rompimento de 1 CP em 7 dias e 2CPs em 28 dias para a compressão e de 2CPs aos 14 e 2CPs aos 28 dias para a tração na flexão. (*Para mais detalhes, procurar Norma Técnica NBR 5739/07 e NBR 12142/91*)

16. **Quanto a execução de placa teste:**
A execução de placa teste em tempo hábil facilita a correção de curso quando verificado, em uma porção menor e controlada do pavimento, patologias inerentes ao concreto e seus aditivos. Verifica-se também a preparação do executor, atenção às boas práticas executivas e a qualidade. Recomenda-se que seja executada em área entre 200 e 300 m² ou que se utilize ao menos 2 descargas de caminhão betoneira.

17. **Quanto a liberação para uso e manutenção:**
A limpeza do pavimento e sua manutenção posterior deve ser feita por equipamento manual ou automatizado, detergentes neutros e água. A utilização de soluções ácidas ou alcalinas são proibidas, pois causam manchas, corroem a superfície e aceleram seu desgaste.
A liberação de uso do pavimento para as cargas máximas admitida em projeto deve ser de 21 dias ou assim que a resistência do concreto indicada em projeto seja alcançada e confirmada pelos ensaios de tração e compressão.

LEGENDA

- JS — JUNTA SERRADA
- JE — JUNTA DE ENCONTRO
- JC — JUNTA DE CONSTRUÇÃO
- PAV, H=12cm COM FIBRA SINTÉTICA Área = 7.006,26 m² (cada cor indica uma etapa de execução)

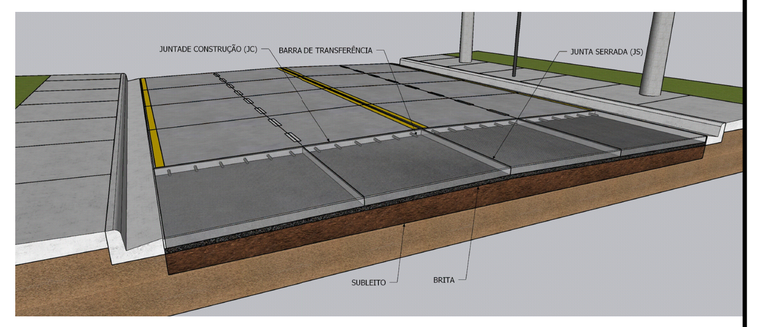

PREFEITURA MUNICIPAL DE
TRAVESSEIRO

Rua 20 de Março, 337 - Bairro Centro - Travesseiro/RS

CNPJ 94.706.124/0001-30

OBRA: PAV. EM CONCRETO L. CAIRU	Área: 7.006,26 m²
Desenhos: Projeto de Pavimentação	Escala: INDICADA
Arquivo: PROJ_04.dwg	Data: 15/03/2024
	Desenho: ADRIANA
	Prancha: 01

MUNICIPIO DE TRAVESSEIRO
CNPJ 94.706.124/0001-30

ENG. CIVIL KADAN JOSÉ GRIEBELER
CREA RS 195.585