


FACHADA FRONTAL
ESCALA 1/75


FACHADA LESTE
ESCALA 1/75

FACHADA FRONTAL
S/ ESCALA


FACHADA LESTE
S/ ESCALA

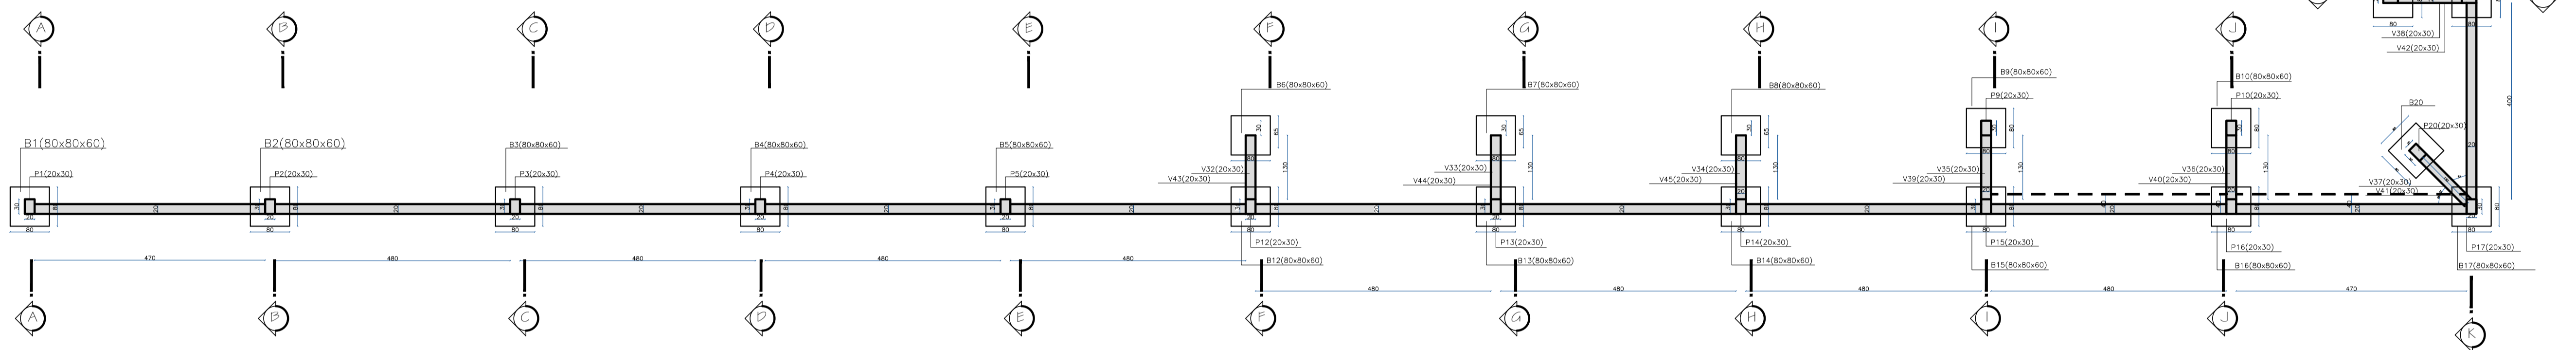


FACHADA FRONTAL
ESCALA 1/75

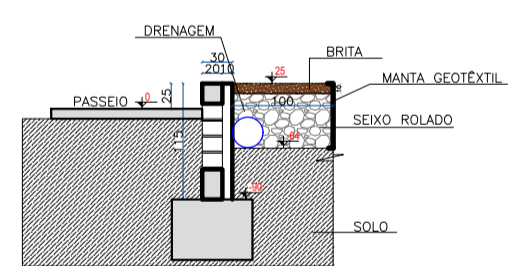


CORTE AA

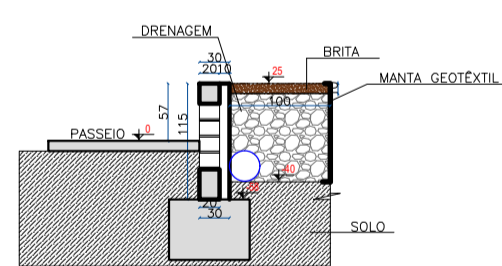


CORTE BB

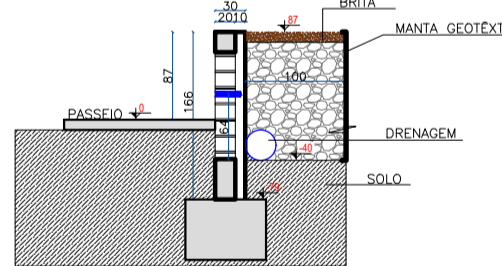


CORTE CC

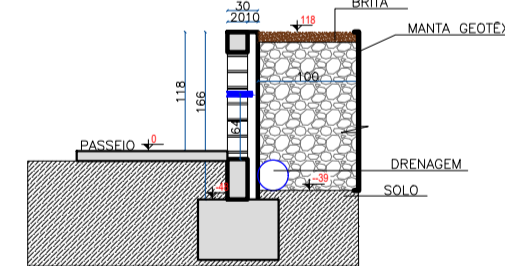


CORTE DD

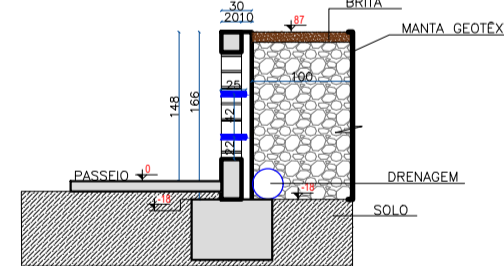


CORTE EE

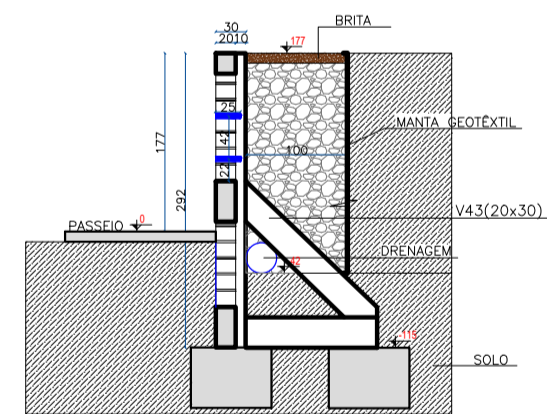


CORTE FF

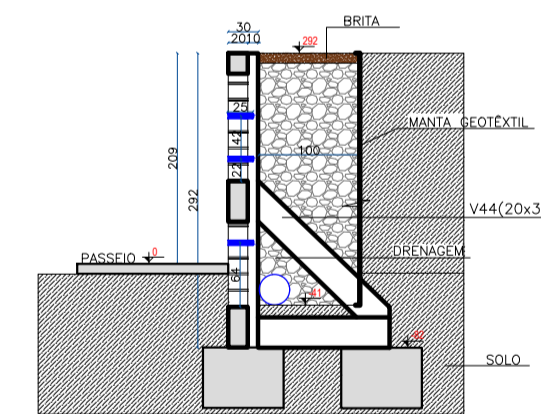


CORTE GG

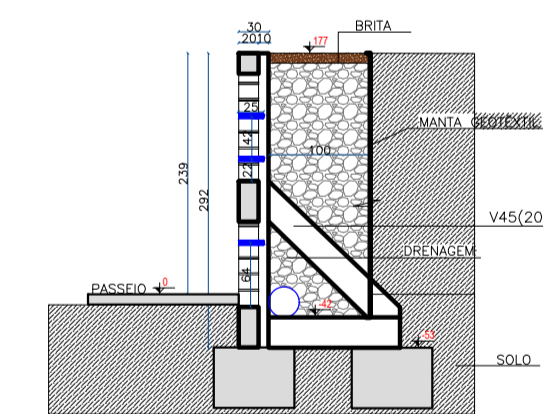


CORTE HH

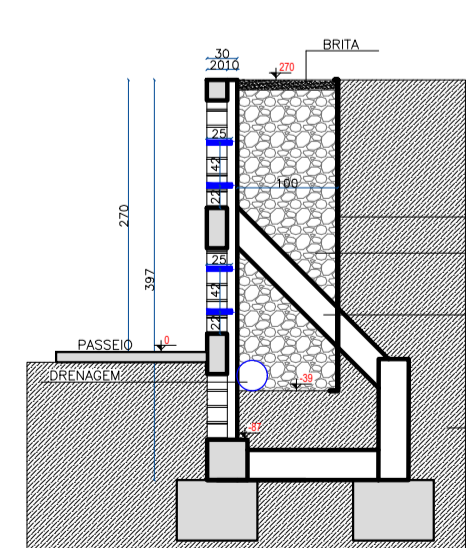


CORTE II

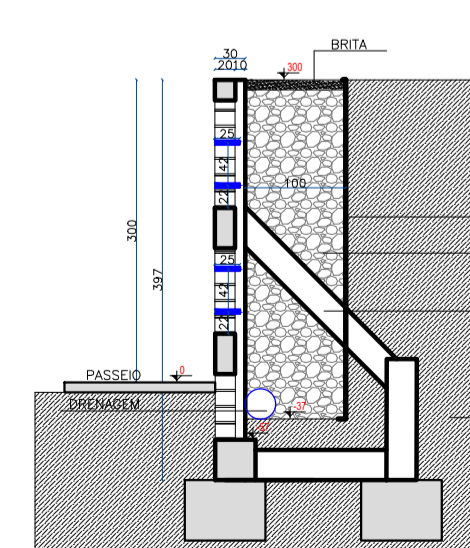

CORTE JJ

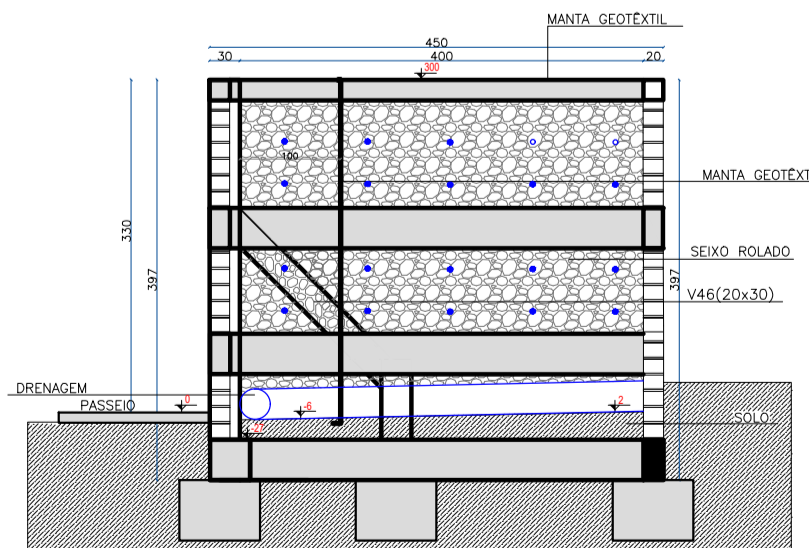




CORTE KK

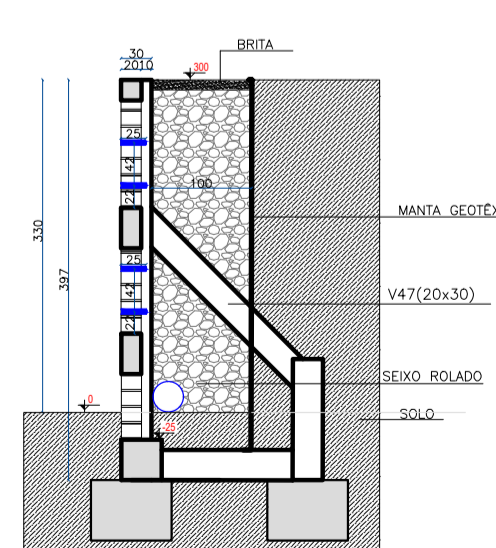

CORTE LL

CORTES
ESCALA 1/75

FACHADA FRONTAL E DRENAGEM
S/ESCALA

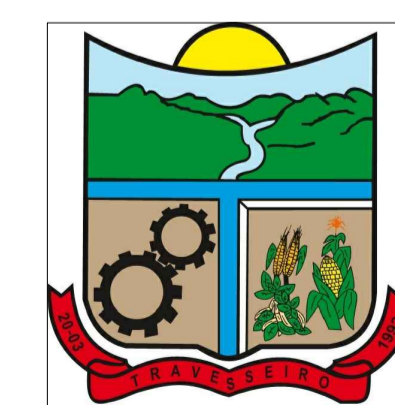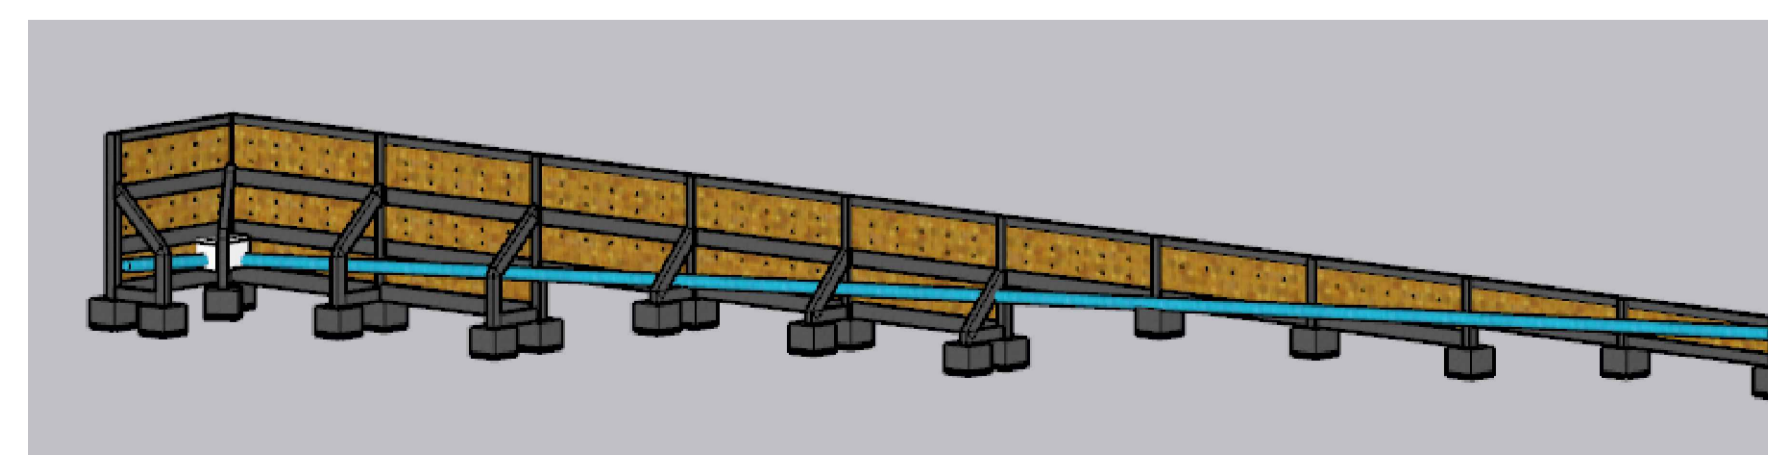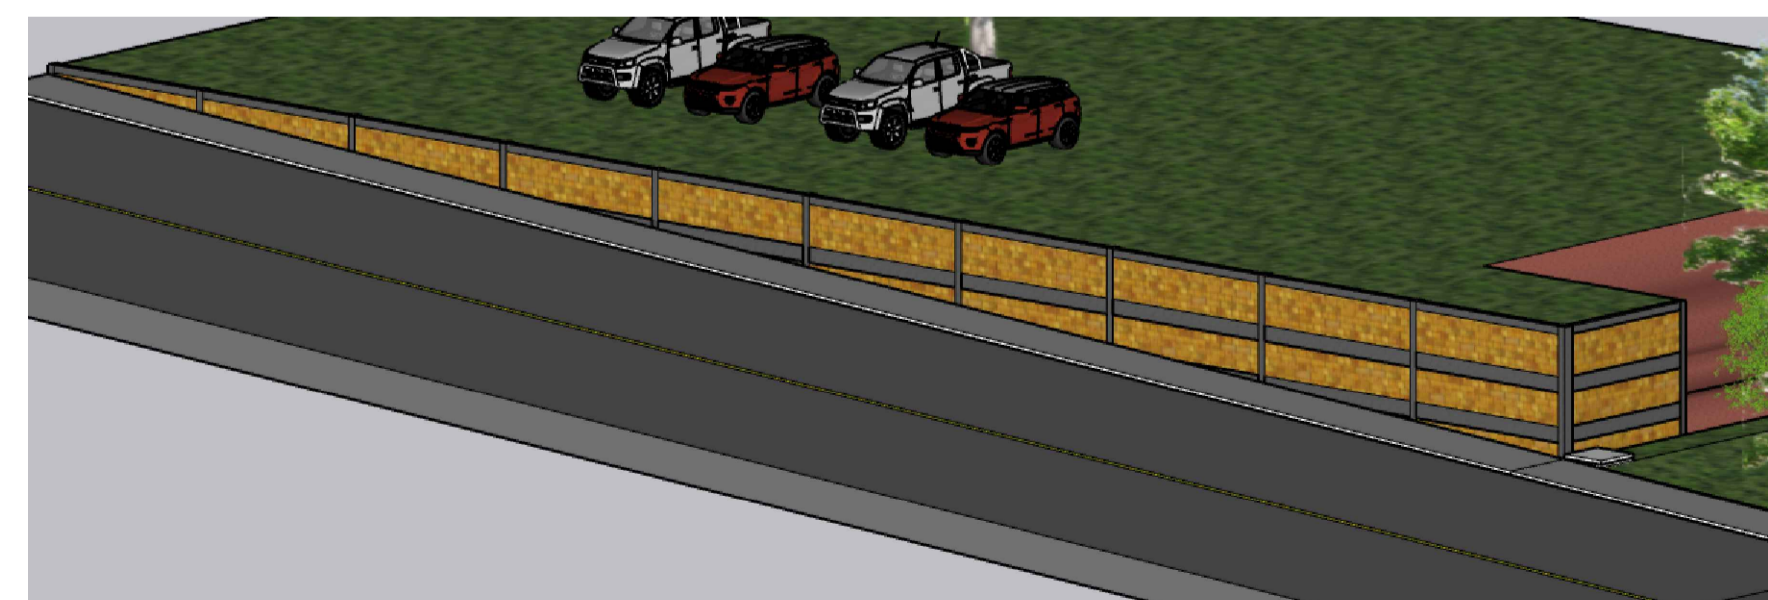

PREFEITURA MUNICIPAL DE
TRAVESSEIRO

Rua Rainoldo Backendorf - Bairro Centro - Travesseiro/RS

OBRA:	Muro de Contenção	Área:	137,86 m ²
Desenhos:	Projeto Arquitetônico/ Estrutural	Escala:	INDICADA
Arquivo:	PROJ_29.dwg	Data:	21/03/2024
Desenho:	ADRIANA	Prancha:	01

MUNICÍPIO DE TRAVESSEIRO
CNPJ 94.796.124/0001-30

Eng. Civil Adriana Piffer Spengler
CREA RS 264-100