




P1 SUPERSTRUTURA L2

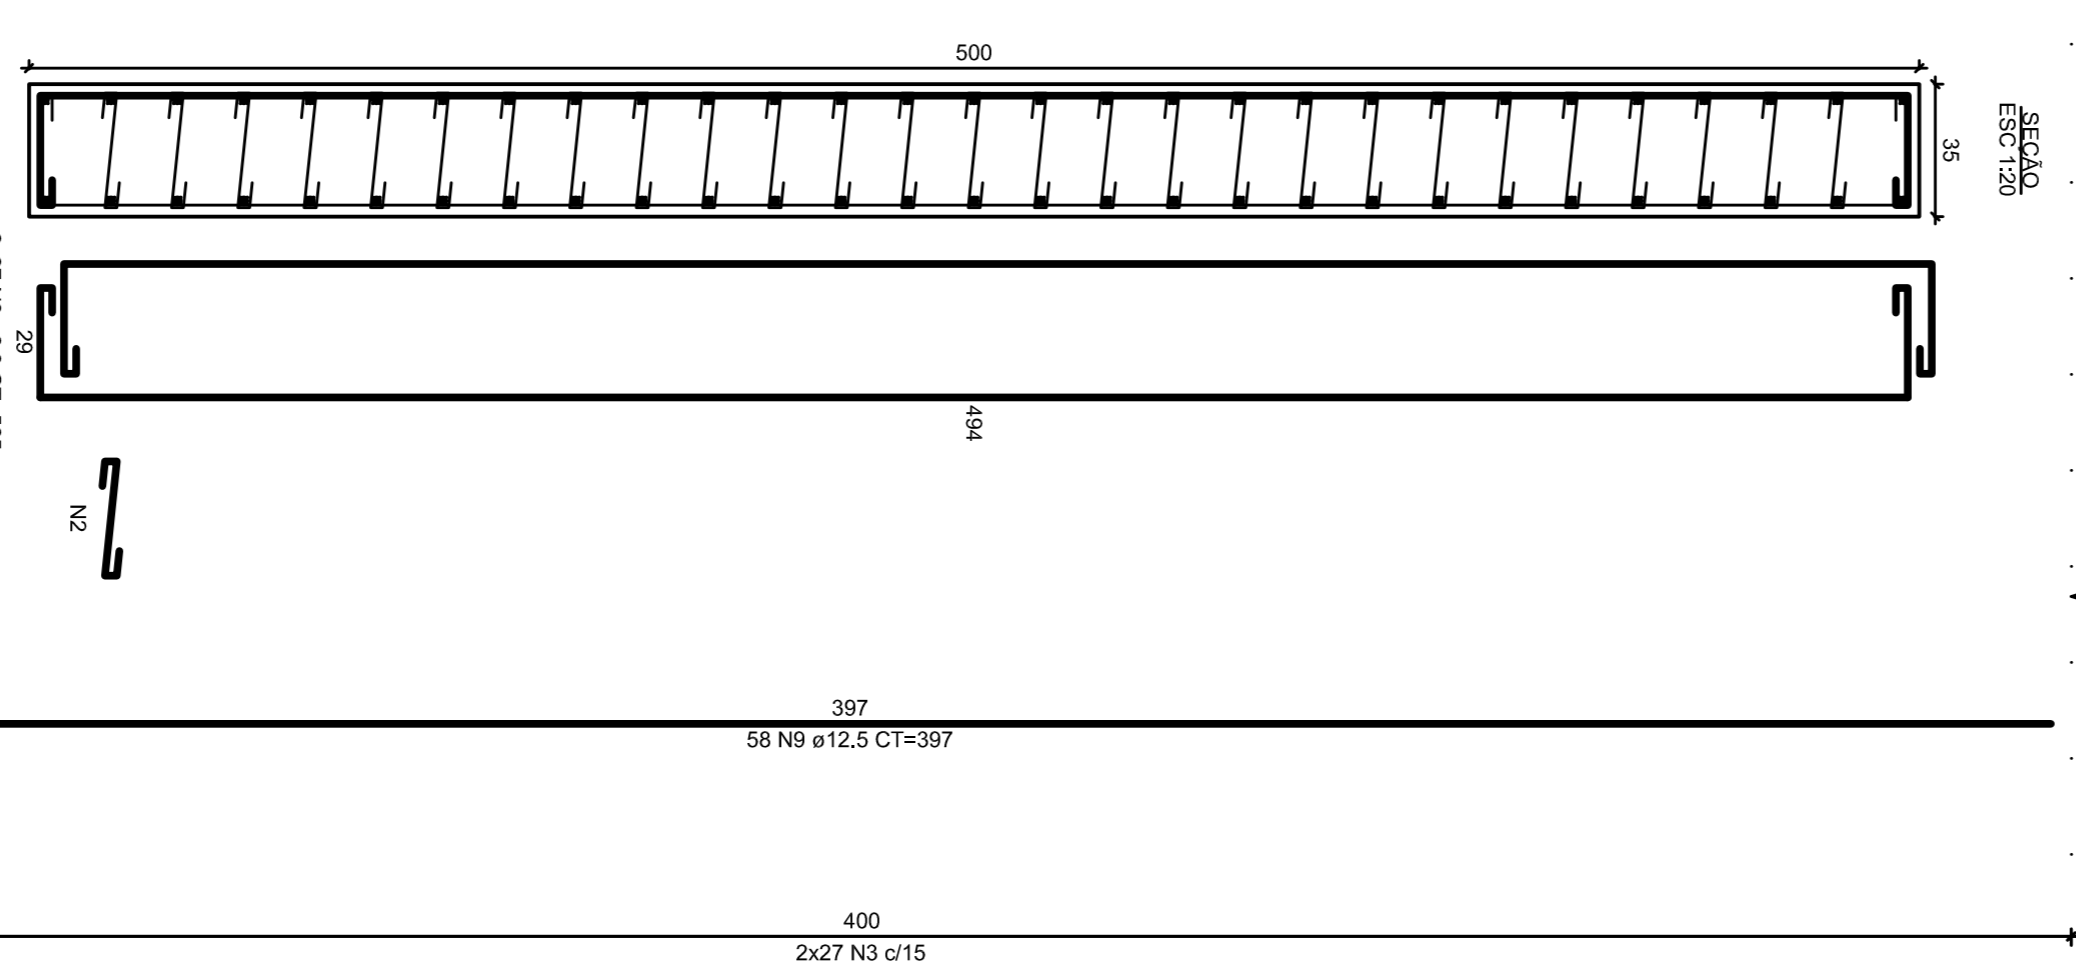


P2 SUPERSTRUTURA L2

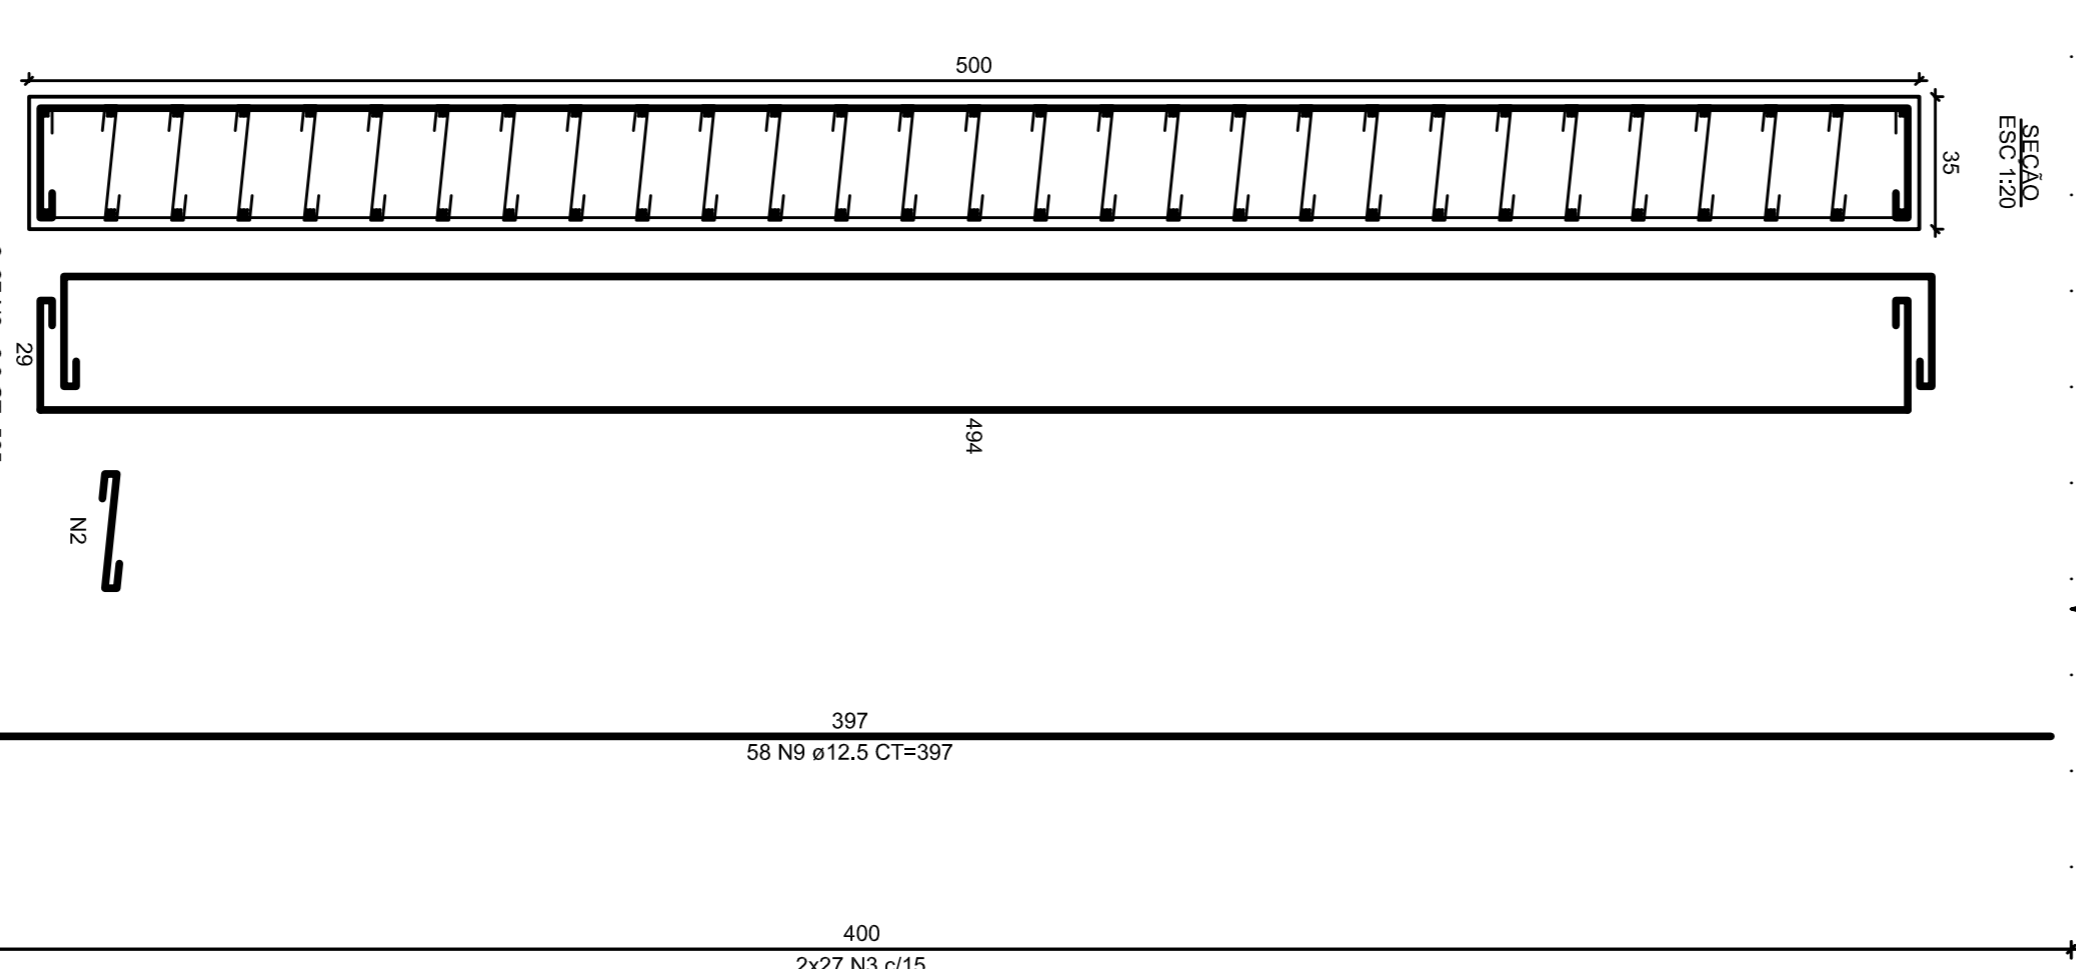

P3 SUPERSTRUTURA L2

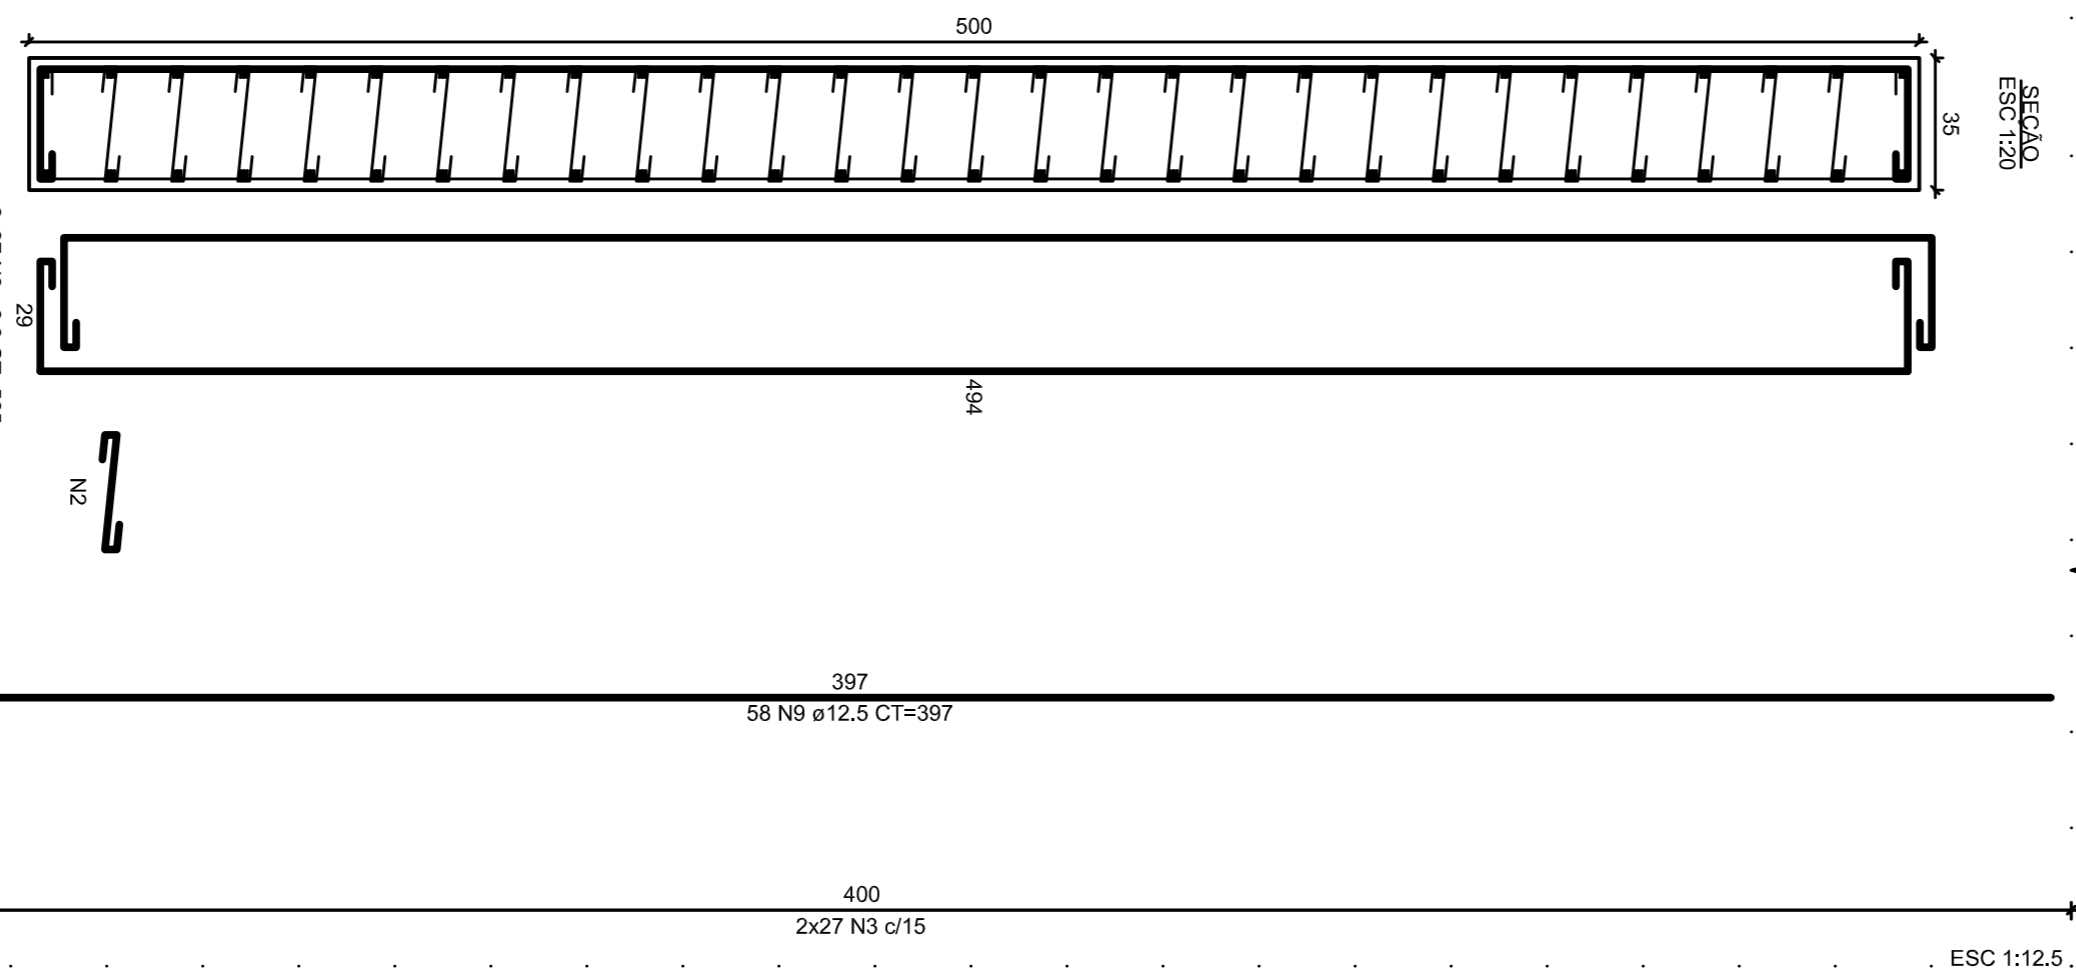

P4 SUPERSTRUTURA L2

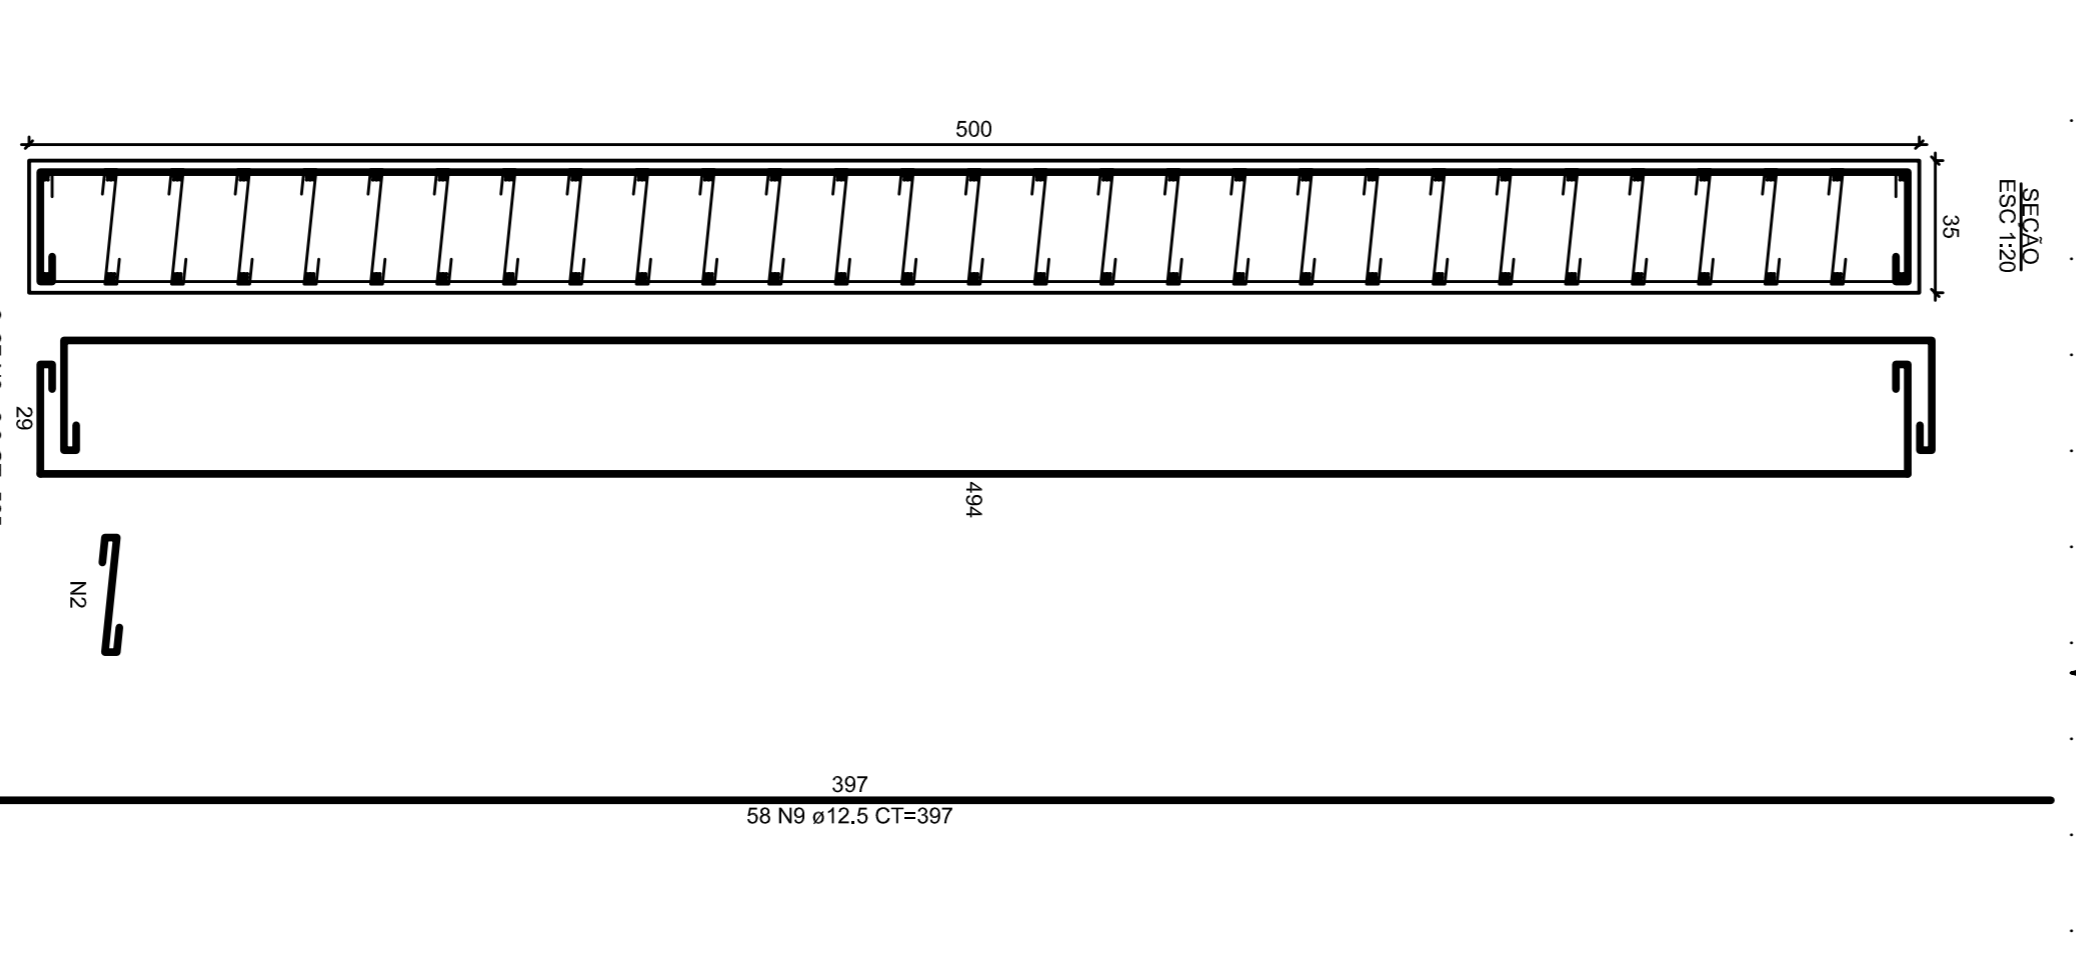

P5 SUPERSTRUTURA L2



PROJETO DE PONTE PLANTA DOS PILARES

GILMARI LUIZ SOUTHER
PROJETO ARQUITETONICO
Eng. CREA RJ 008220-0
Rua Rio de Janeiro, 1111 - Botafogo - RJ

| ESCALA | DATA | DATA | PROJETO | REVISAO |
|--------|---------|---------|-----------------|---------|
| 1:100 | 2023/02 | 02/2023 | 16.011.0001.121 | 01 |

EMPRESA: AMBROSIO TRANSCONCRETO
LUA - 29.179.262-9 S. ZONEC - 14.970.388-0
CARRILHO TRANSCONCRETO S.A.
CNPJ: 08.929.828