



- 9,00 metros Regularização e Brita anti-estrutural
- 8,00 metros Sub-Base de Fichão
- 7,60 metros Base de brita graduada
- 7,60 metros Interspingo
- Fleixa / Camada de C.B.U.D. / Primeira de Lixapão

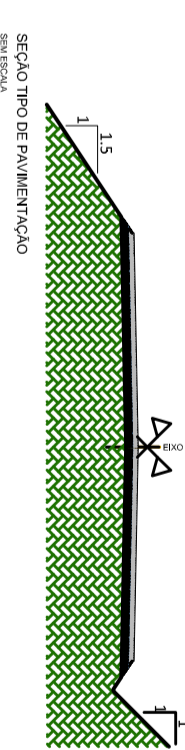

*COORDENADAS UTM - DATUM SIRGAS 2000

PREFEITURA MUNICIPAL DE TRAVESSEIRO

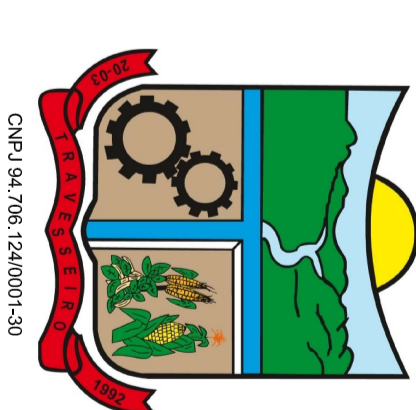


CNPJ 94.706.124/0001-30

Rua José Weizenmann - Bairro Centro - Travesseiro/RS

| | |
|------------------------|-------------------------|
| OBRA: | Área: |
| RECONSTRUÇÃO PAVIMENTO | 2.333,39 m ² |
| Desenhos: | Escala: |
| Planta de Localização | 1/1000 |
| Arquivor: | Desenhos: |
| PROJ. 01.dwg | KADAM |
| Data: | Prancha: |
| 20/08/2024 | 01 |



MUNICÍPIO DE TRAVESSEIRO
CNPJ 94.706.124/0001-30

ENG. CIVIL KADAM JOSÉ GRIEBELER
CREA RS 195.585

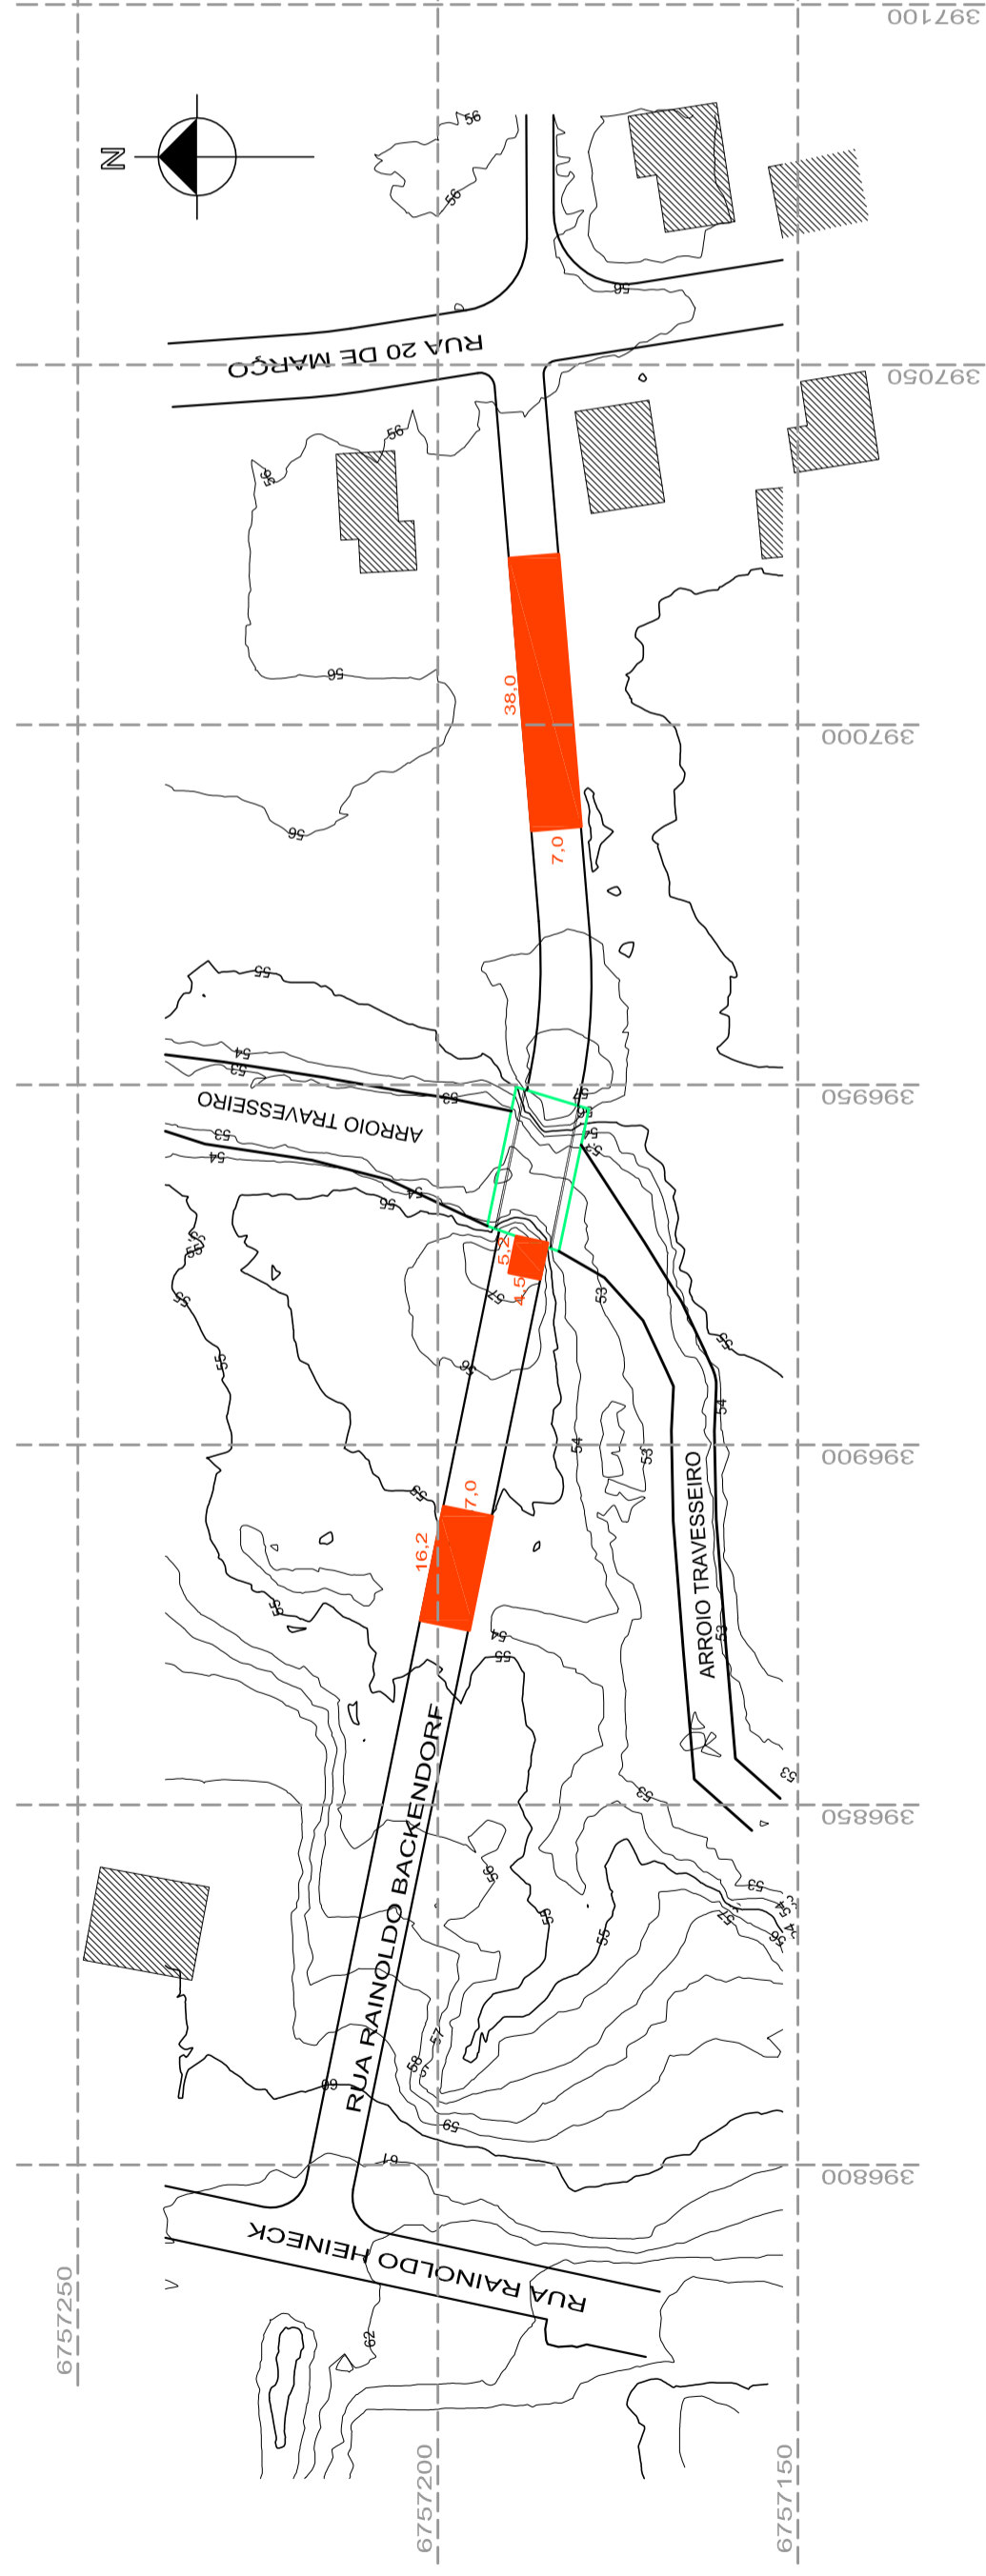

LEGENDA

- ÁREA DE RECONSTRUÇÃO DE PAVIMENTO
- EDIFICAÇÕES

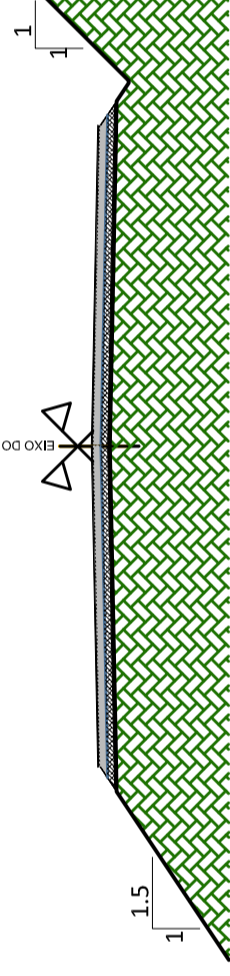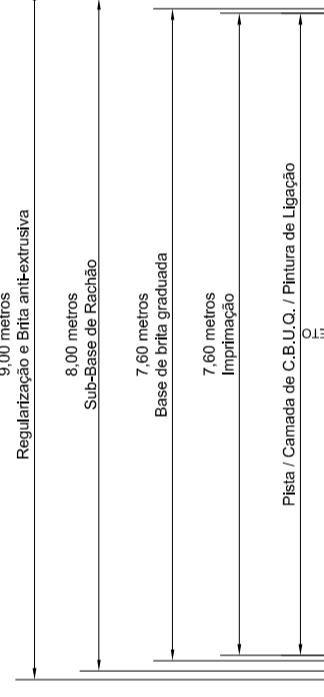

SEÇÃO TIPO DE PAVIMENTAÇÃO
SEM ESCALA

*COORDENADAS UTM - DATUM SIRGAS 2000

PREFEITURA MUNICIPAL DE TRAVESSEIRO



Rua Rainoldo Backendorf - Bairro Centro - Travesseiro/RS

| | | | |
|------------------------------|-------------------------------|-----------------|-----------------------------|
| OBRA: | RECONSTRUÇÃO PAVIMENTO | Área: | 402,80 m² |
| Desenhos: | | Escala: | 1/1000 |
| Planta de Localização | | Desenho: | KADAN |
| Arquivo: | PROJ_01.dwg | Data: | 20/08/2024 |
| | | Prancha: | 01 |

CNPJ 94.706.124/0001-30

MUNICÍPIO DE TRAVESSEIRO
CNPJ 94.706.124/0001-30

ENG. CIVIL KADAN JOSÉ GRIEBELER
CREA RS 195.595