


### CORTE 02


esc: 1 / 20

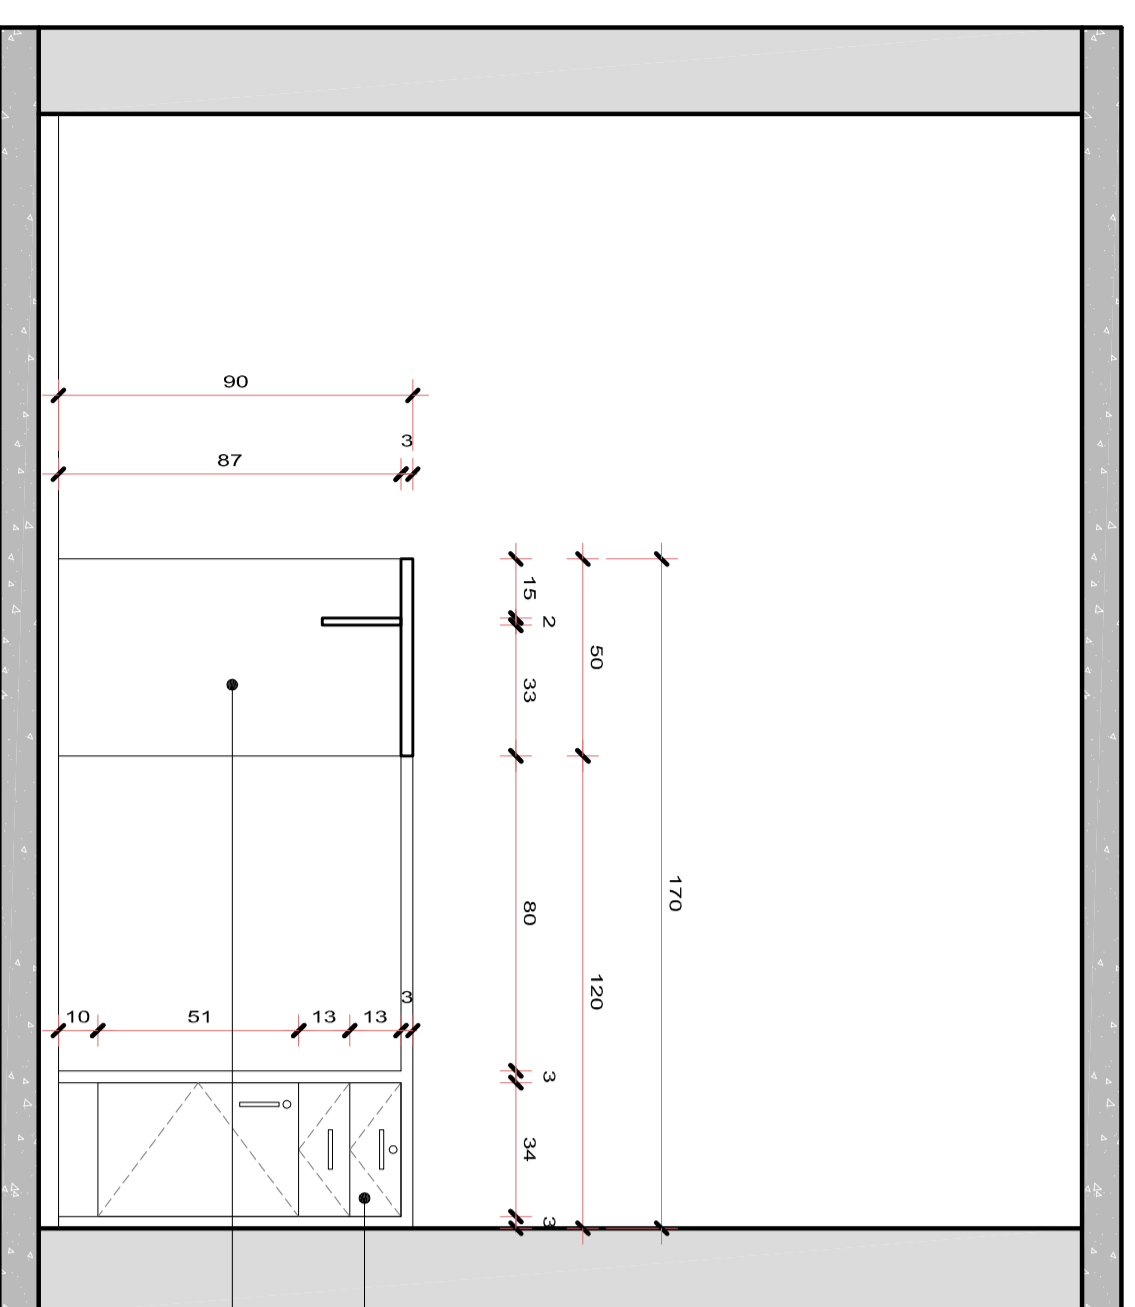

- Gavetas em MDF branco, montadas por e dobradas, puxadores metálicos tipo alça e chaves.
- Mesa em MDF branco em L, com gavetas, portas com puxadores metálicos tipo alça cromado.

### VISTA 02


esc: 1 / 20

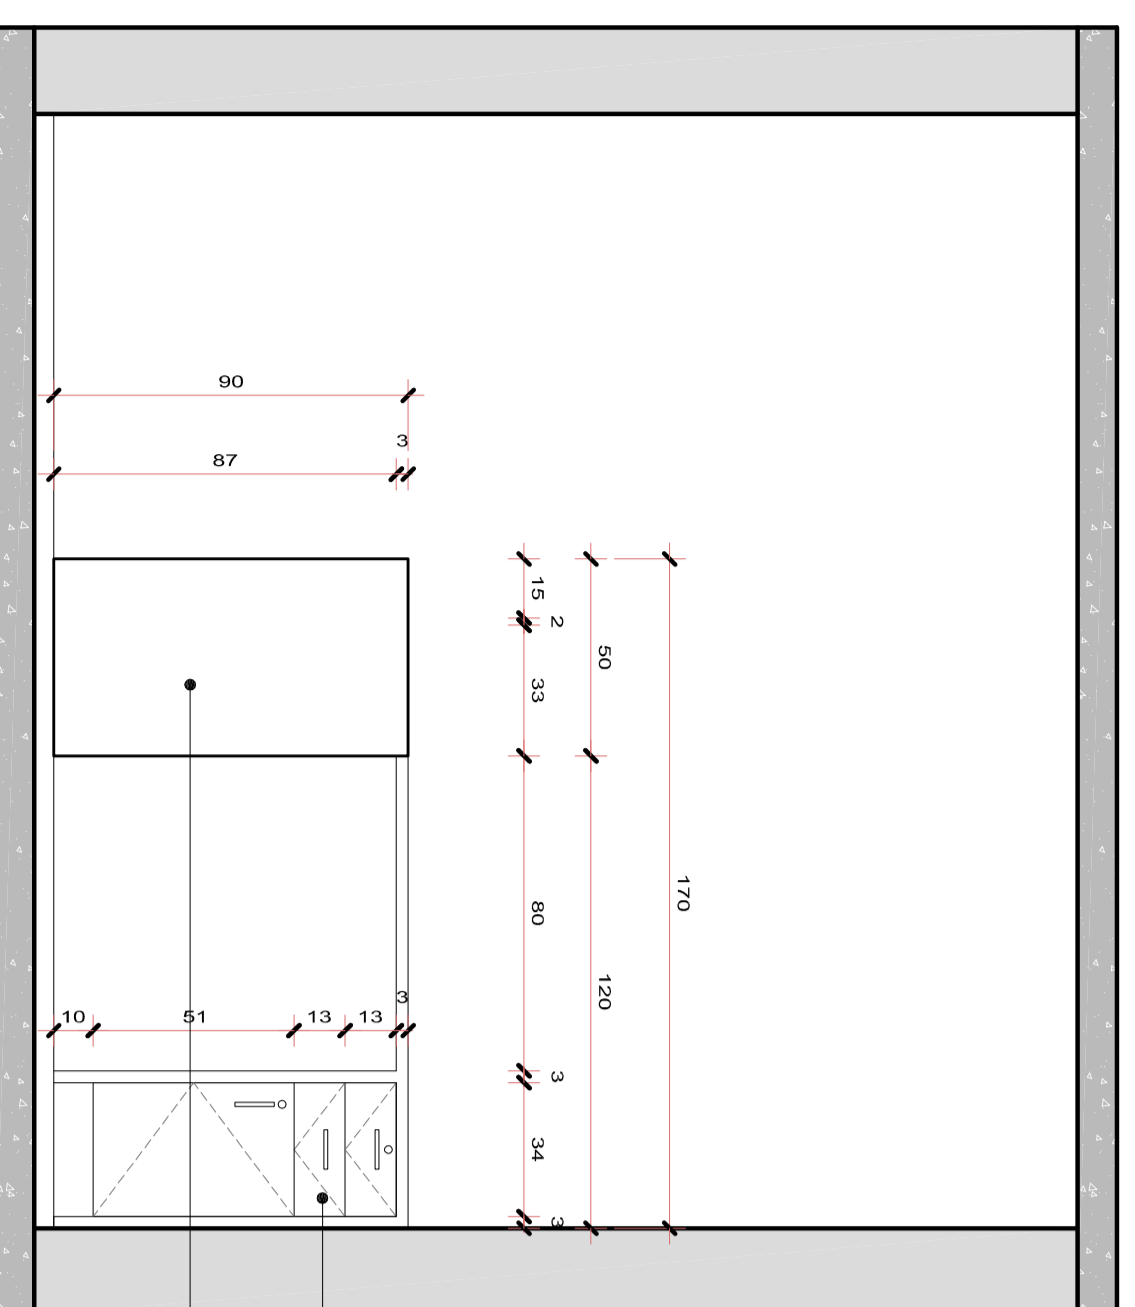

- Gavetas em MDF branco, montadas por e dobradas, puxadores metálicos tipo alça e chaves.
- Mesa em MDF branco em L, com gavetas, e porta com puxadores metálicos tipo alça cromado.

### CORTE 03


esc: 1 / 20

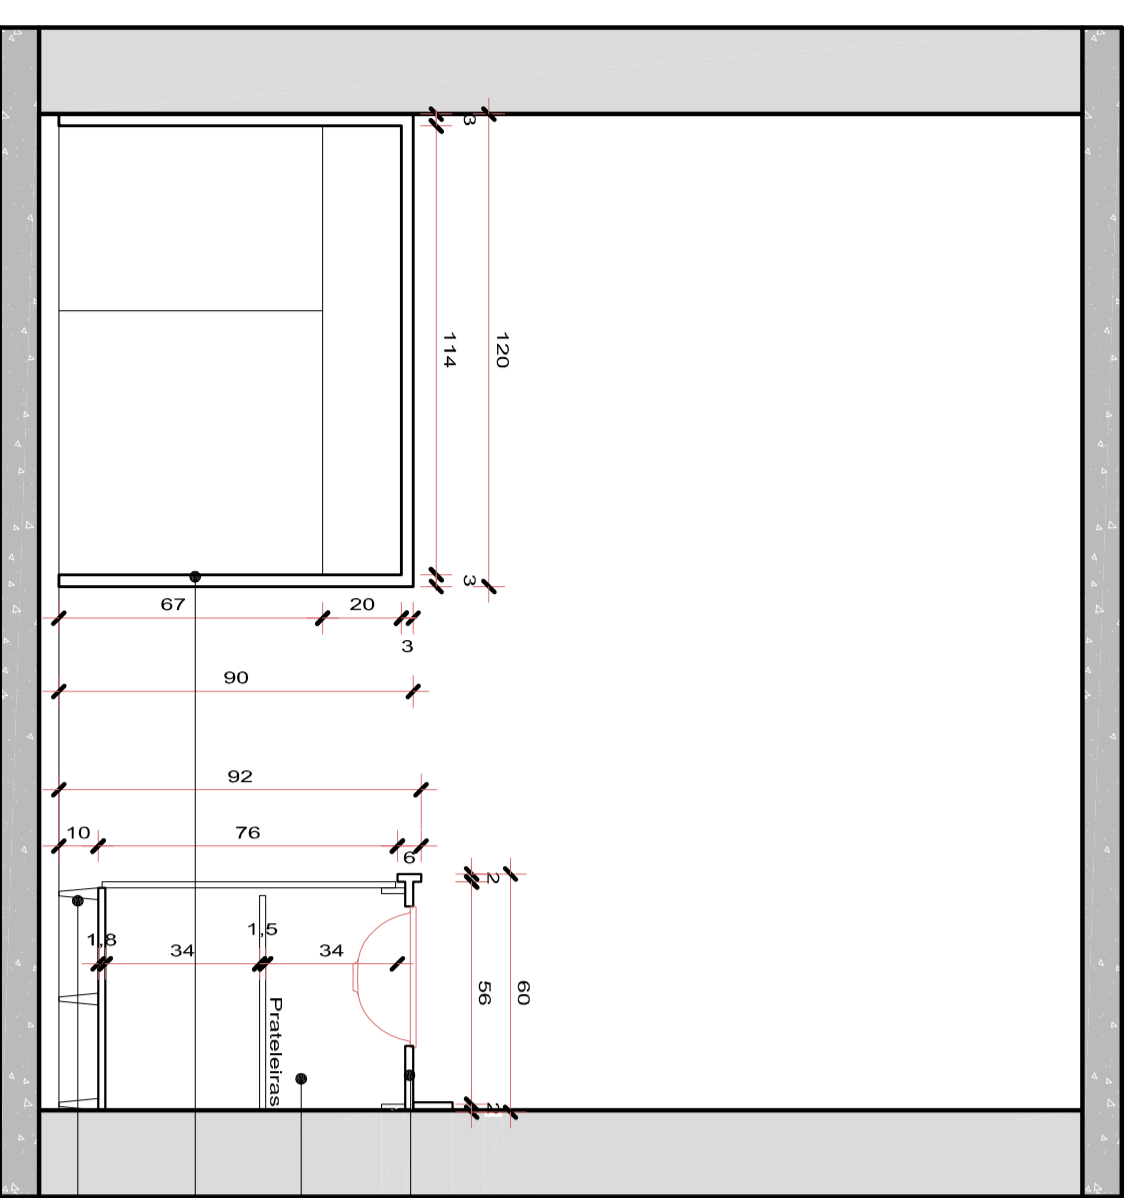

- Tampo em pedra verde Usimbá, com calha em inox.
- Móvel estruturado em MDF branco, com portas de abrir, puxadores metálicos, com pês de alumínio matados.
- Puxadores metálicos tipo alça cromado, e chaves.
- Mesa em MDF branco em L, com gavetas, e porta com puxadores metálicos tipo alça cromado.
- Puxadores metálicos tipo alça cromado, chive.

## PLANTA BAIXA CONSULTÓRIO MÉDICO


esc: 1 / 20

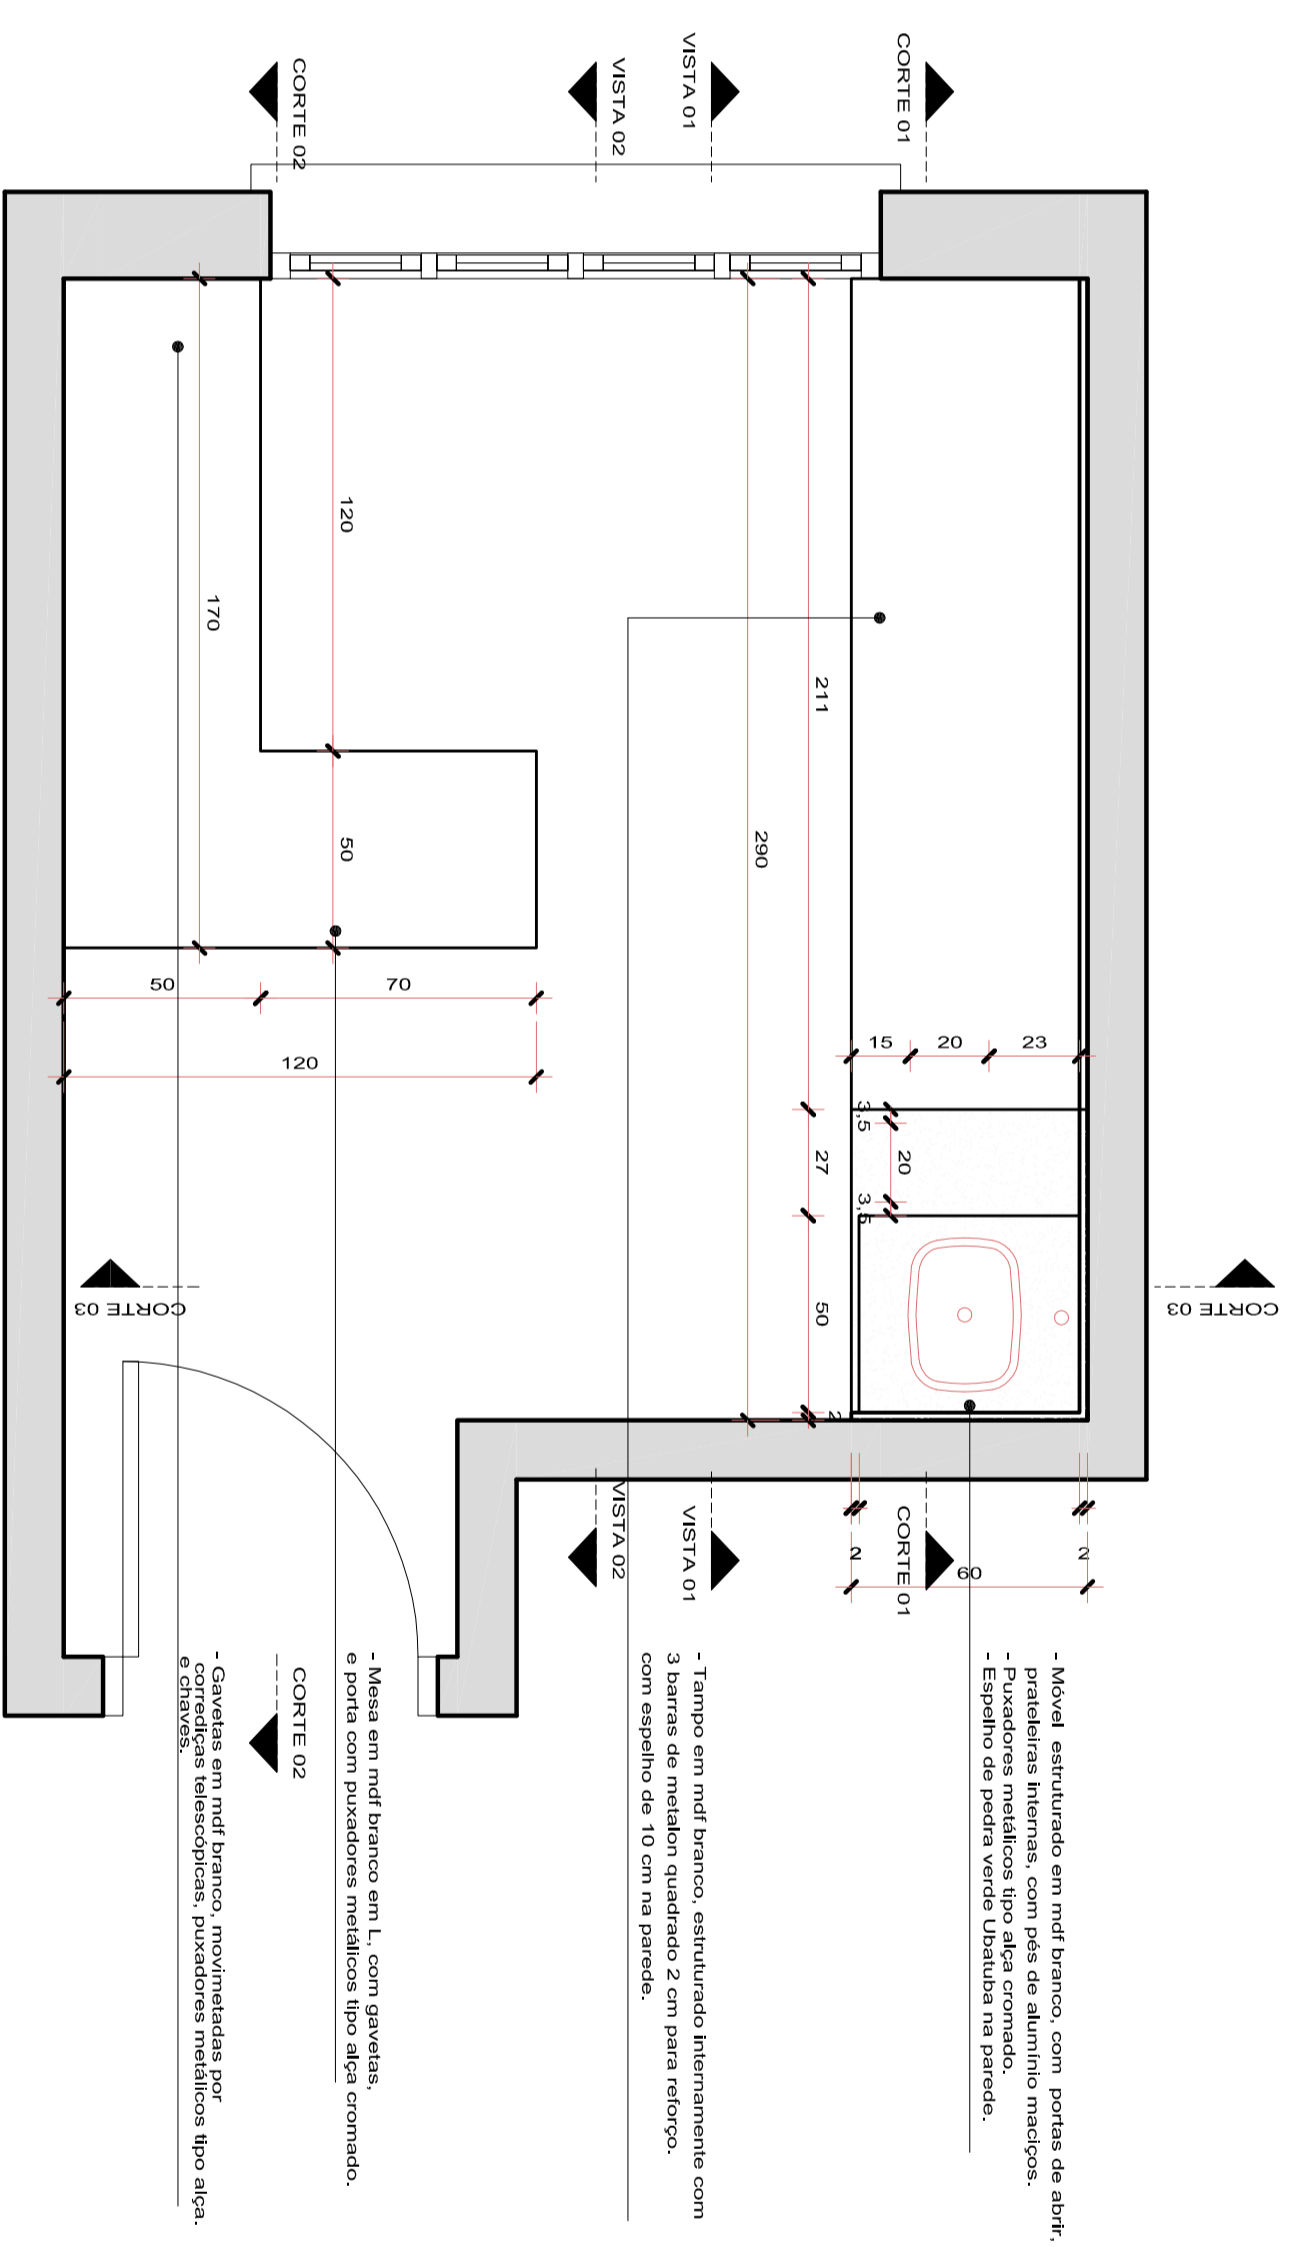

- Móvel estruturado em MDF branco, com portas de abrir, puxadores metálicos tipo alça cromado, chaves.
- Mesa em MDF branco em L, com gavetas, e porta com puxadores metálicos tipo alça cromado.

### VISTA 02


esc: 1 / 20

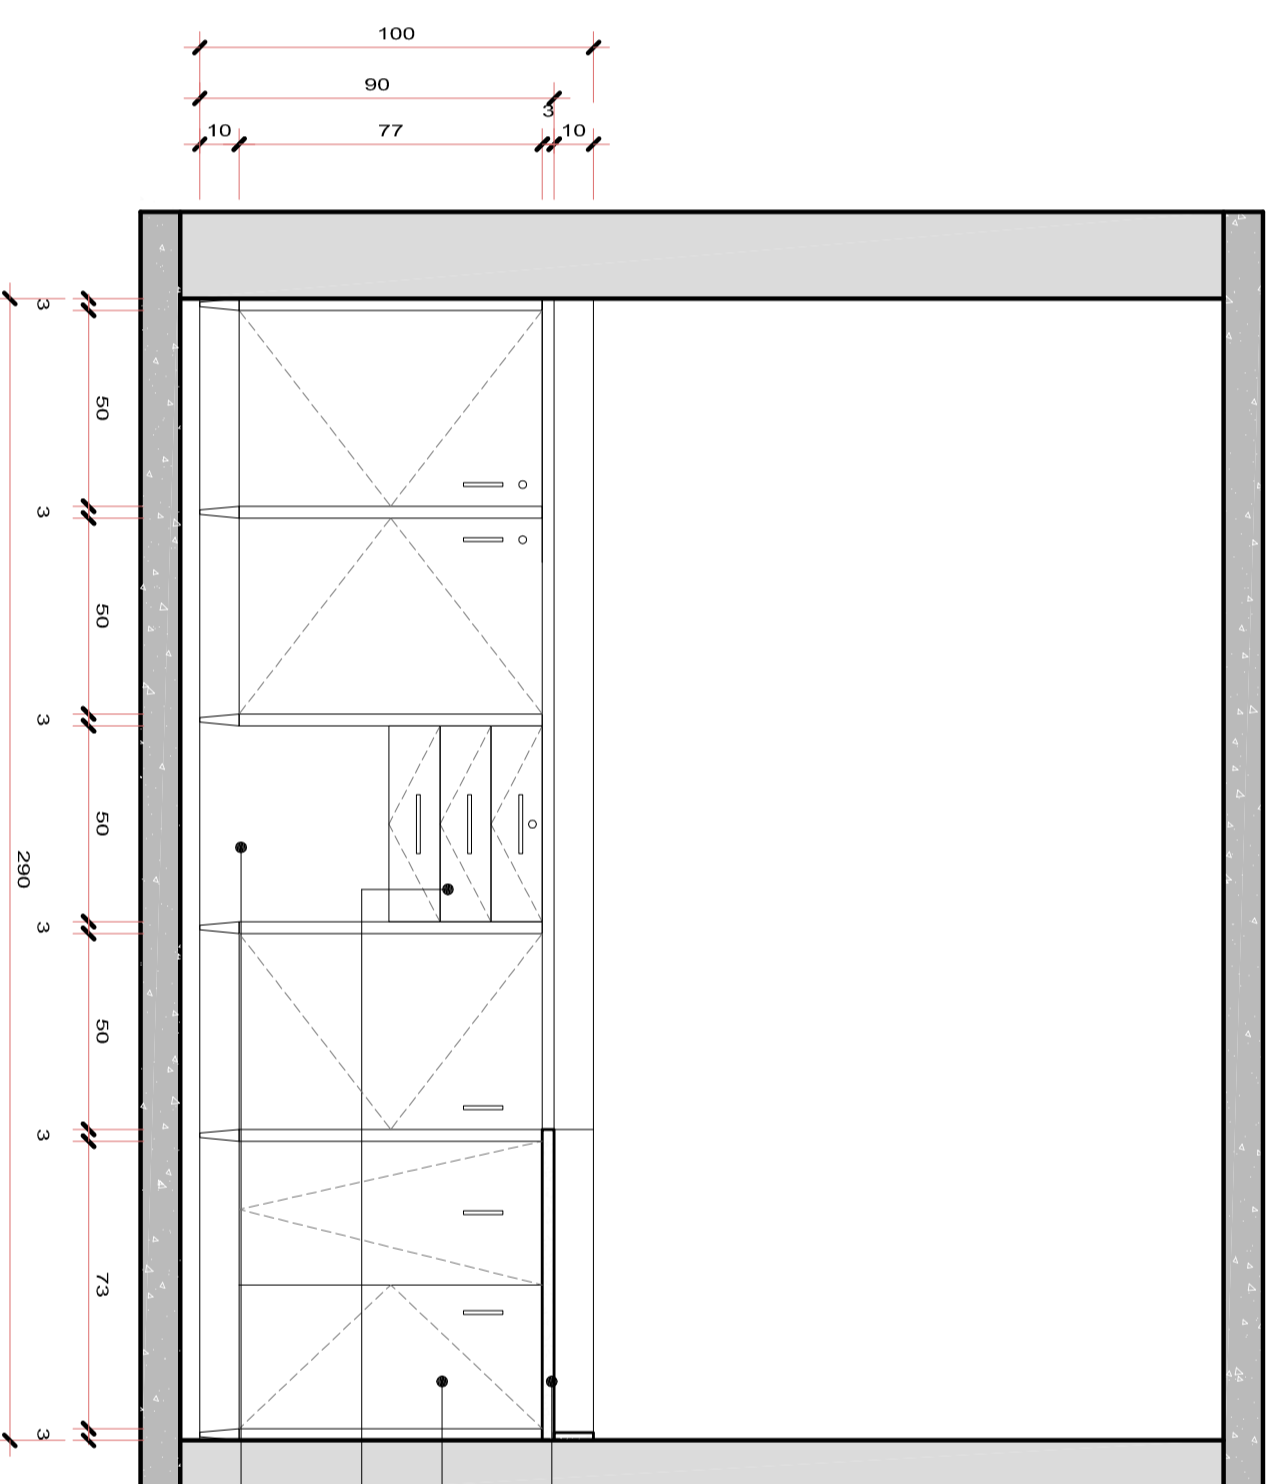



- Tampo em pedra verde Usimbá, com calha em inox.
- Móvel estruturado em MDF branco, com portas de abrir, puxadores metálicos tipo alça cromado, e chaves.
- Gavetas em MDF branco, montadas por e dobradas, puxadores metálicos tipo alça e chaves.
- Espaço aberto para armazenamento de escada elétrica de 2 degraus cromado.

### CORTE 01


esc: 1 / 20

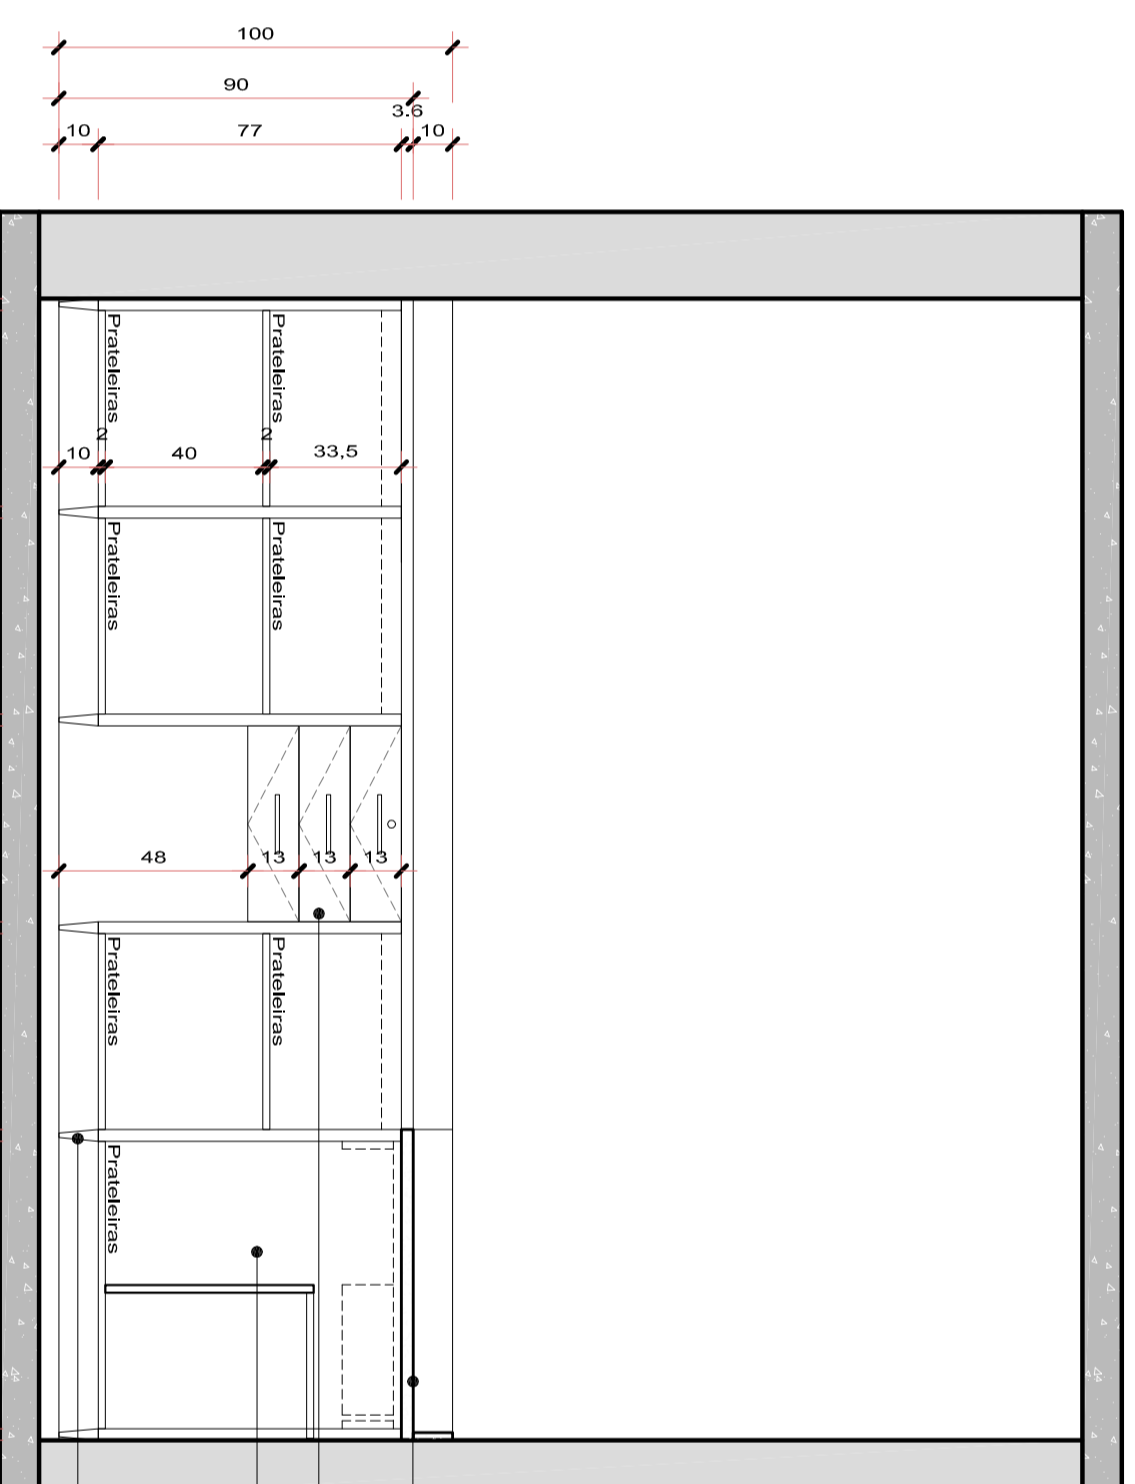

- Tampo em pedra verde Usimbá, com calha em inox.
- Gavetas em MDF branco, montadas por e dobradas, puxadores metálicos tipo alça e chaves.
- Móvel estruturado em MDF branco, com portas de abrir, puxadores metálicos, com pês de alumínio matados.
- Puxadores metálicos tipo alça cromado, chive.

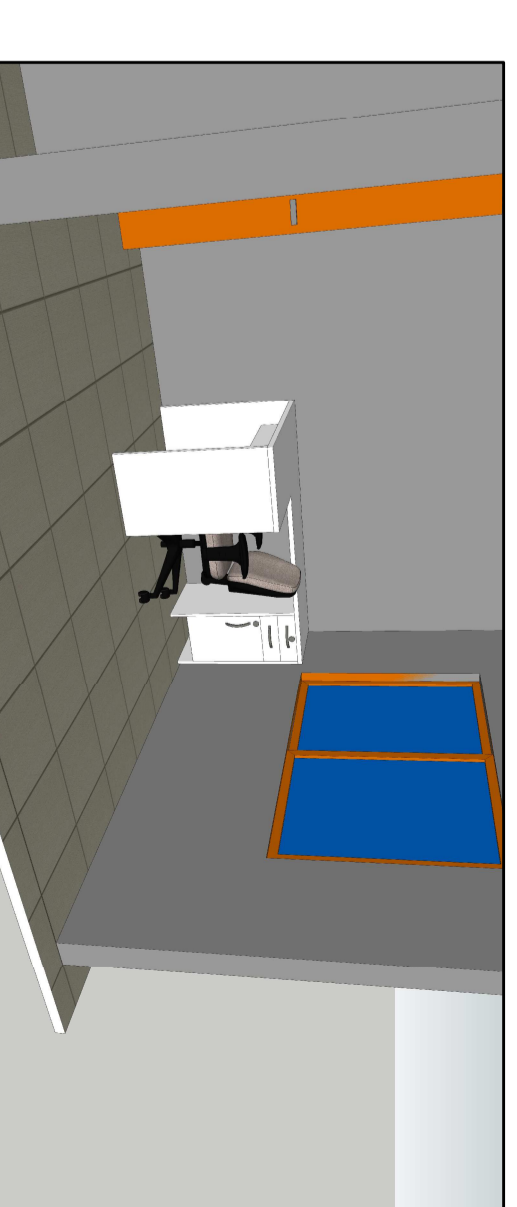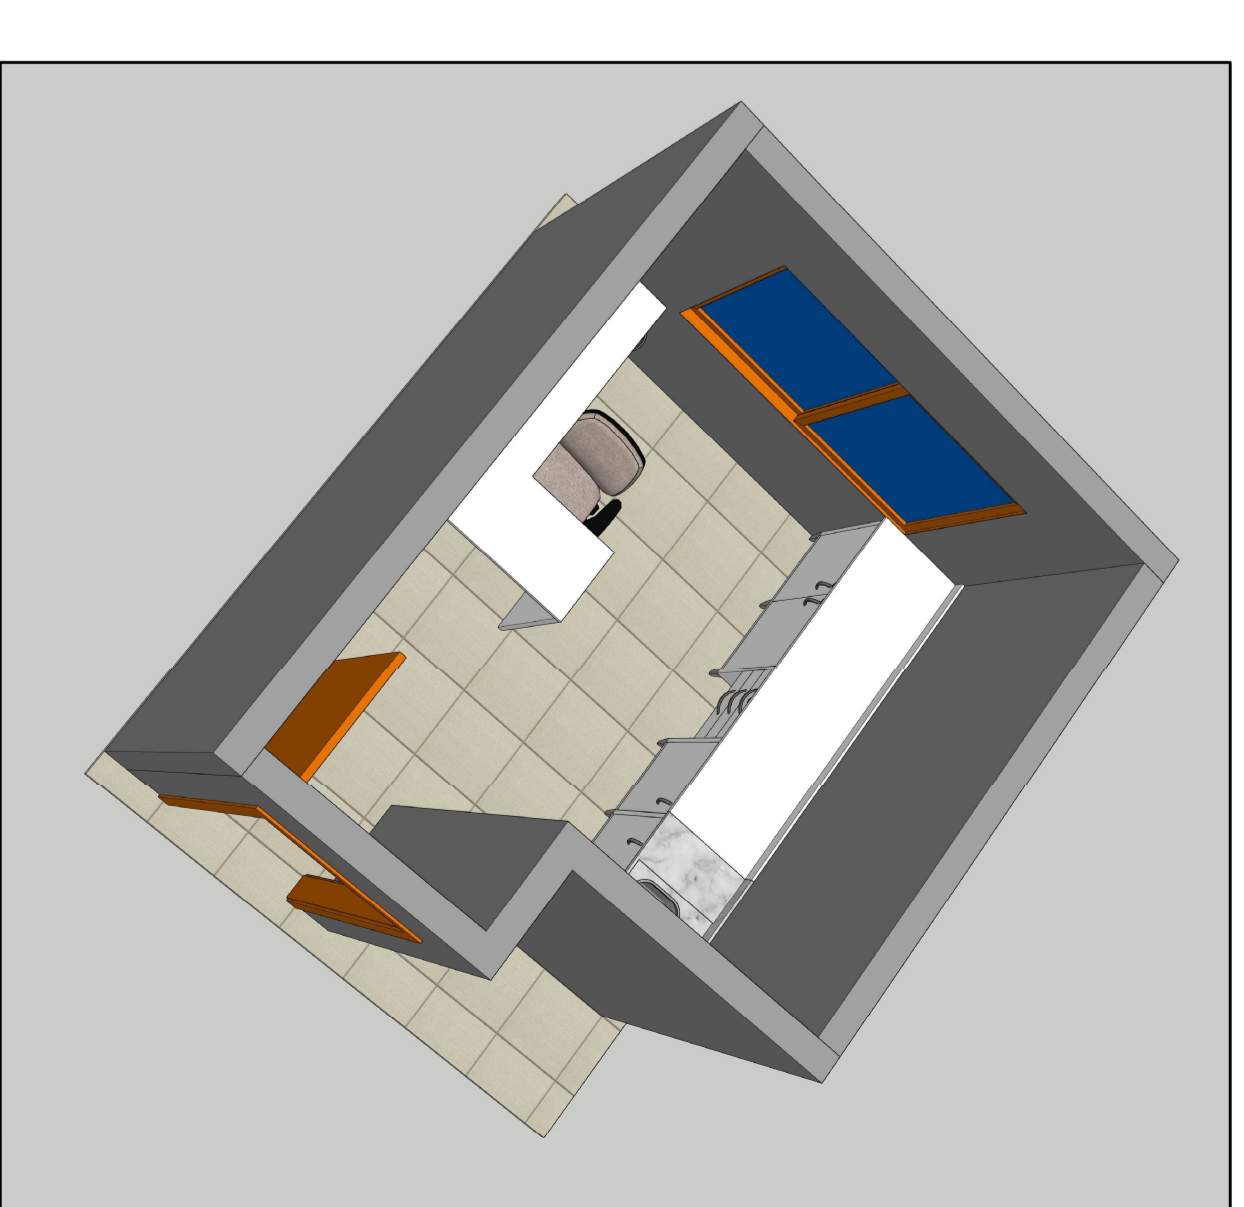

- É necessário conferir as medidas, no local.
- Em caso de dúvidas ou alterações, referir-se ao projeto, contatar o setor de engenharia da Prefeitura Municipal.
- Puxadores metálicos tipo alça cromado com chave.
- Para os bancos serão utilizados pês de alumínio matados, com rebordo de 1,5 cm no lado das colunas em formato verde Usimbá. Serão utilizados espelhos em pedra e MDF.
- Puxadores metálicos tipo alça cromado.

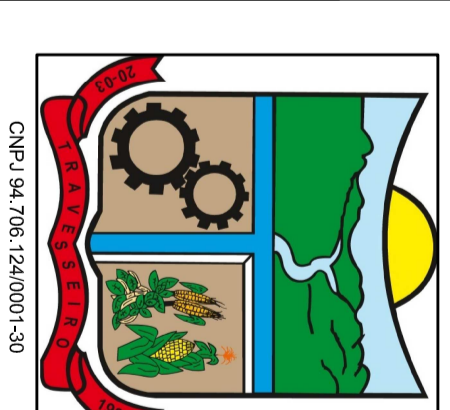

## PREFEITURA MUNICIPAL DE TRAVESSEIRO

Rua Esperança, 441 - Bairro Centro - Travesseiro/RS

OSBA:	Ass:
Mobiliário Consultório Médico	0,00 m <sup>2</sup>
Desenhos:	Escala:
Projeto de Mobiliário	1/20
Arquit.: PROJ_01.dwg	Data:
	10/07/2023
	Desenho:
	Alex
Franch:	

MUNICÍPIO DE TRAVESSEIRO ENG. CIVIL KAYAN JOSÉ BRIBELIER CREA/RS 185.585 02